


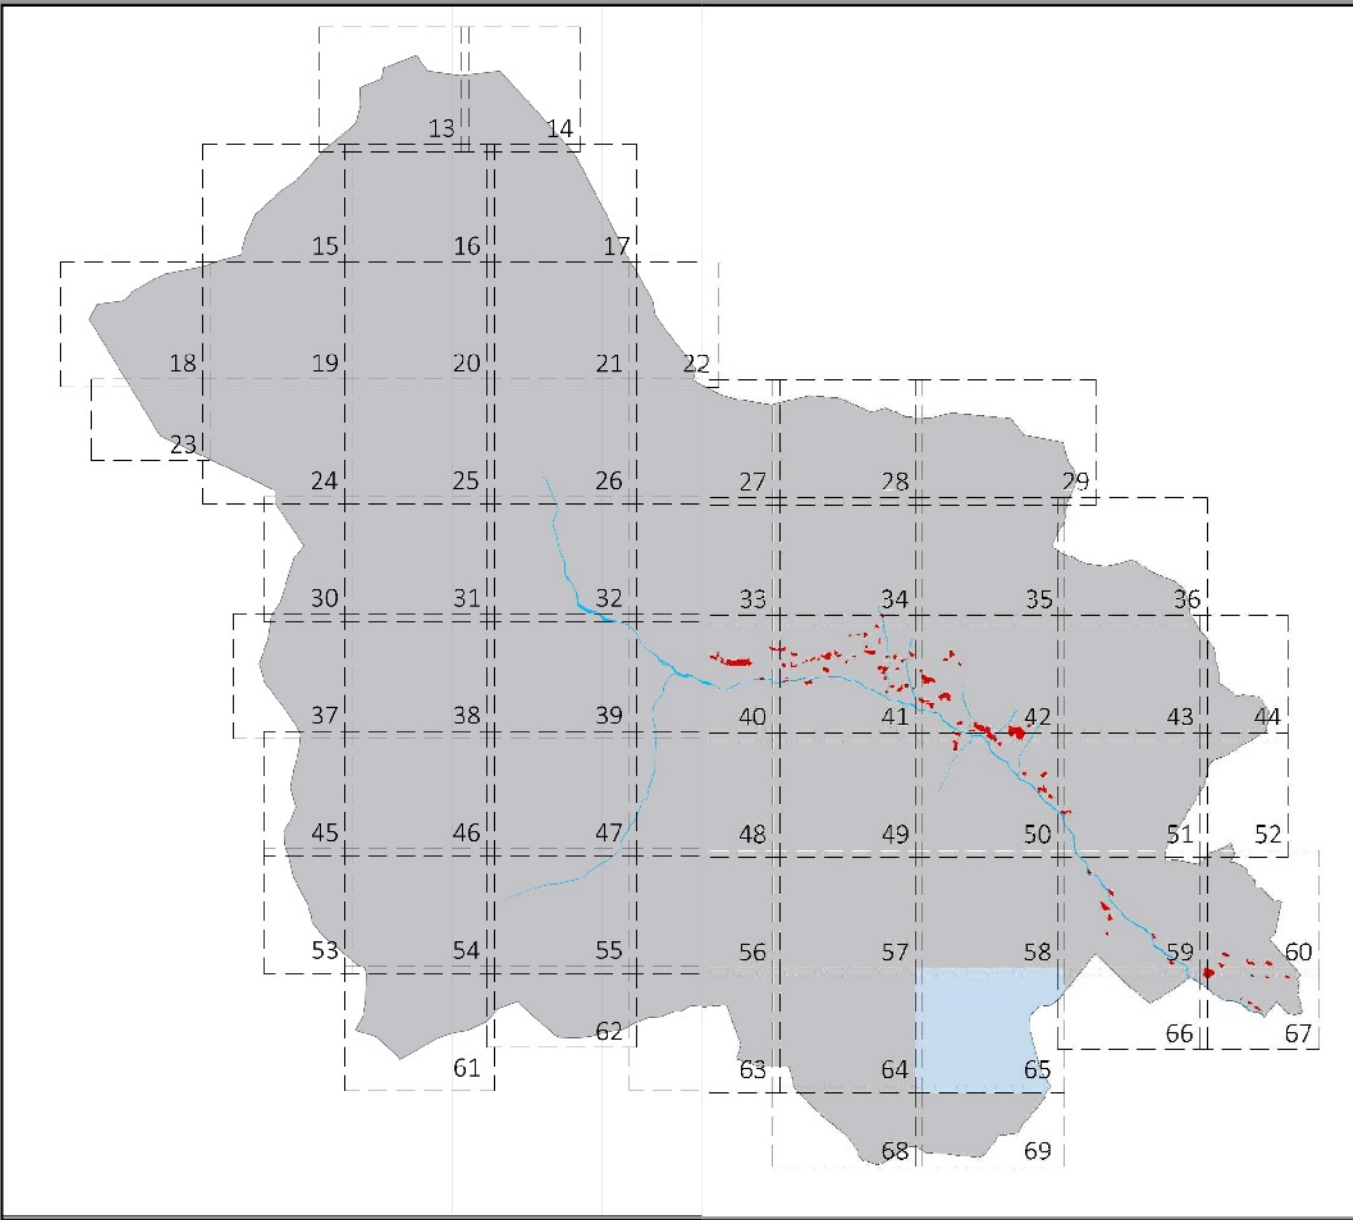

progettista
arch. Daniele Bertolini

arch. Daniele Bertolini
ATTACRAFT STUDIO DI ARCHITETTURA
VIA DELL'INDUSTRIA, 1 - VIA BASSANO, 11
38100 TRENTO (TN) - TEL. 0461/231111 - WWW.ATTACRAFT.IT

in collaborazione con
arch. Riccardo Giacomelli

ALPSTUDIO srl
ARCHITETTI ASSOCIATI

committente
comune di rabbi
38020 rabbi (TN) frazione san bernardo 48/d

comune di rabbi - provincia autonoma di trento

ADDOZIONE DEFINITIVA

APPROVATO CON
DELIBERAZIONE DEL
CONSIGLIO COMUNALE
N. DD.

approvazione

il segretario comunale

il sindaco

luglio 2020
65
scala 1:2000

sistema insediativo produttivo - infrastrutturale



Tavola 66