


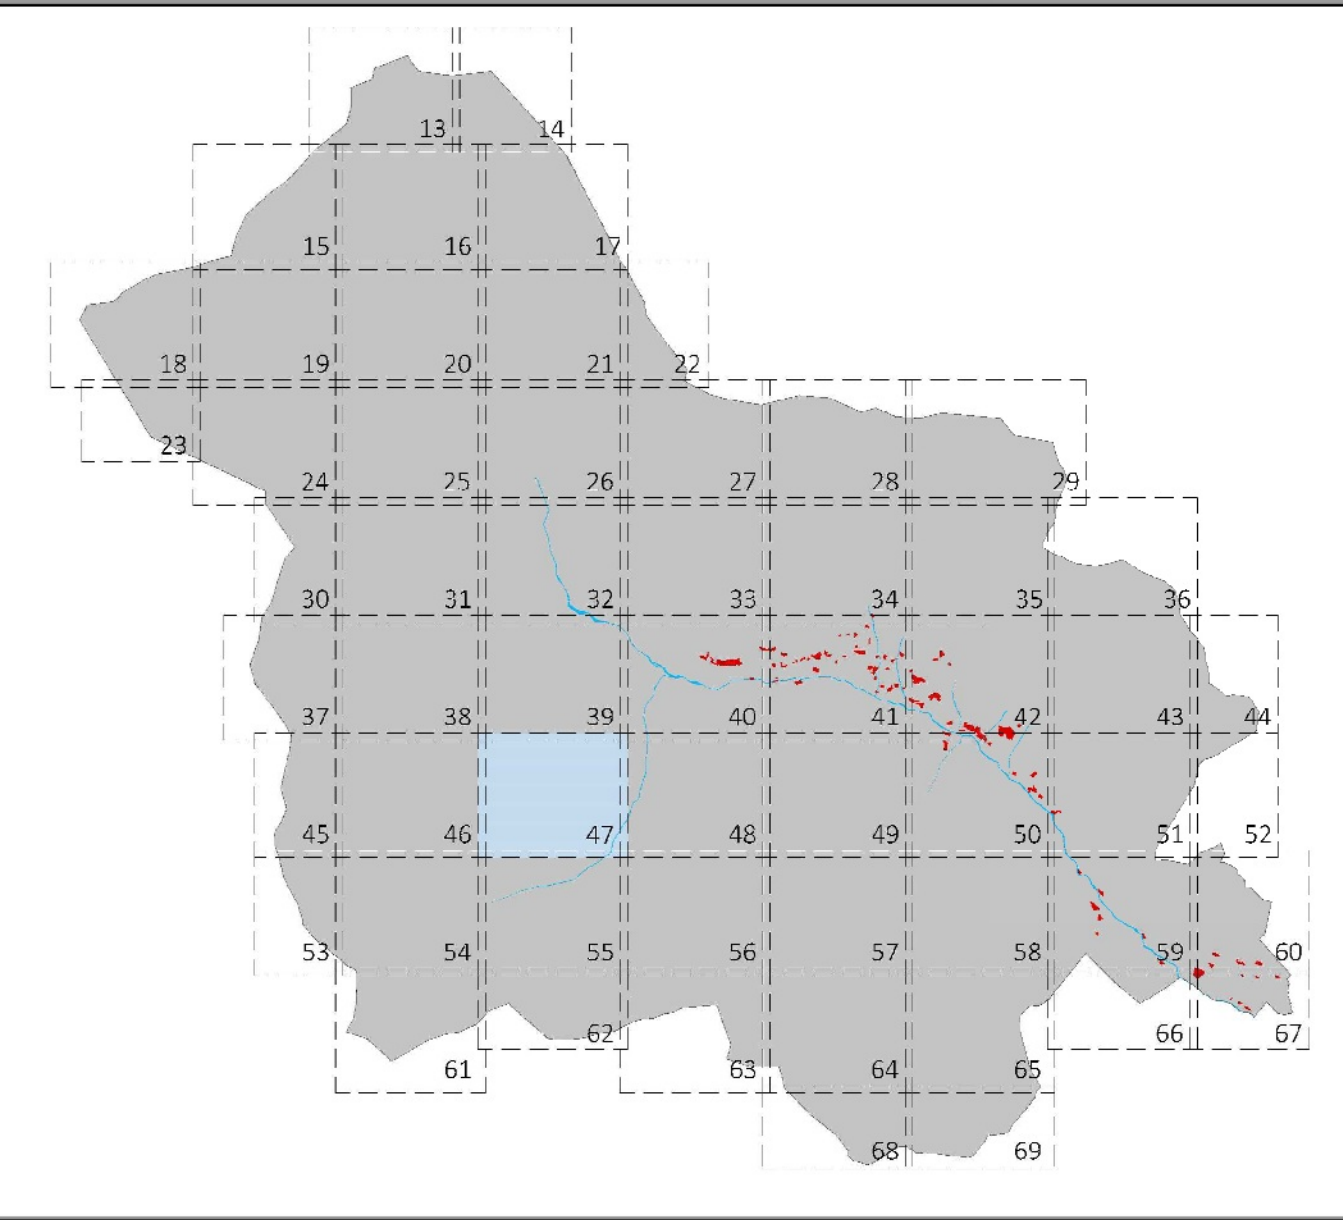

progettista
arch. Daniele Bertolini

**arch. Daniele Bertolini**
ATTACRAFT STUDIO DI ARCHITETTURA
VIA DELL'INDUSTRIA, 1 - 38100 TRENTO - TEL. 0461/231111 - WWW.ATTACRAFT.IT

in collaborazione con
arch. Riccardo Giacomelli

**ALPSTUDIO srl**
ARCHITETTURA - URBANISMO - INGENGERIA

committente
comune di rabbi
38020 rabbi (TN) frazione san bernardo 48/d

**comune di rabbi - provincia autonoma di trento**

**piano regolatore generale
variante 2019**

ADOZIONE DEFINITIVA

APPROVATO CON
DELIBERAZIONE DEL
CONSIGLIO COMUNALE
N. DD.

approvazione

il segretario comunale

il sindaco

luglio 2020

47

scala 1:2000

sistema insediativo produttivo - infrastrutturale

