


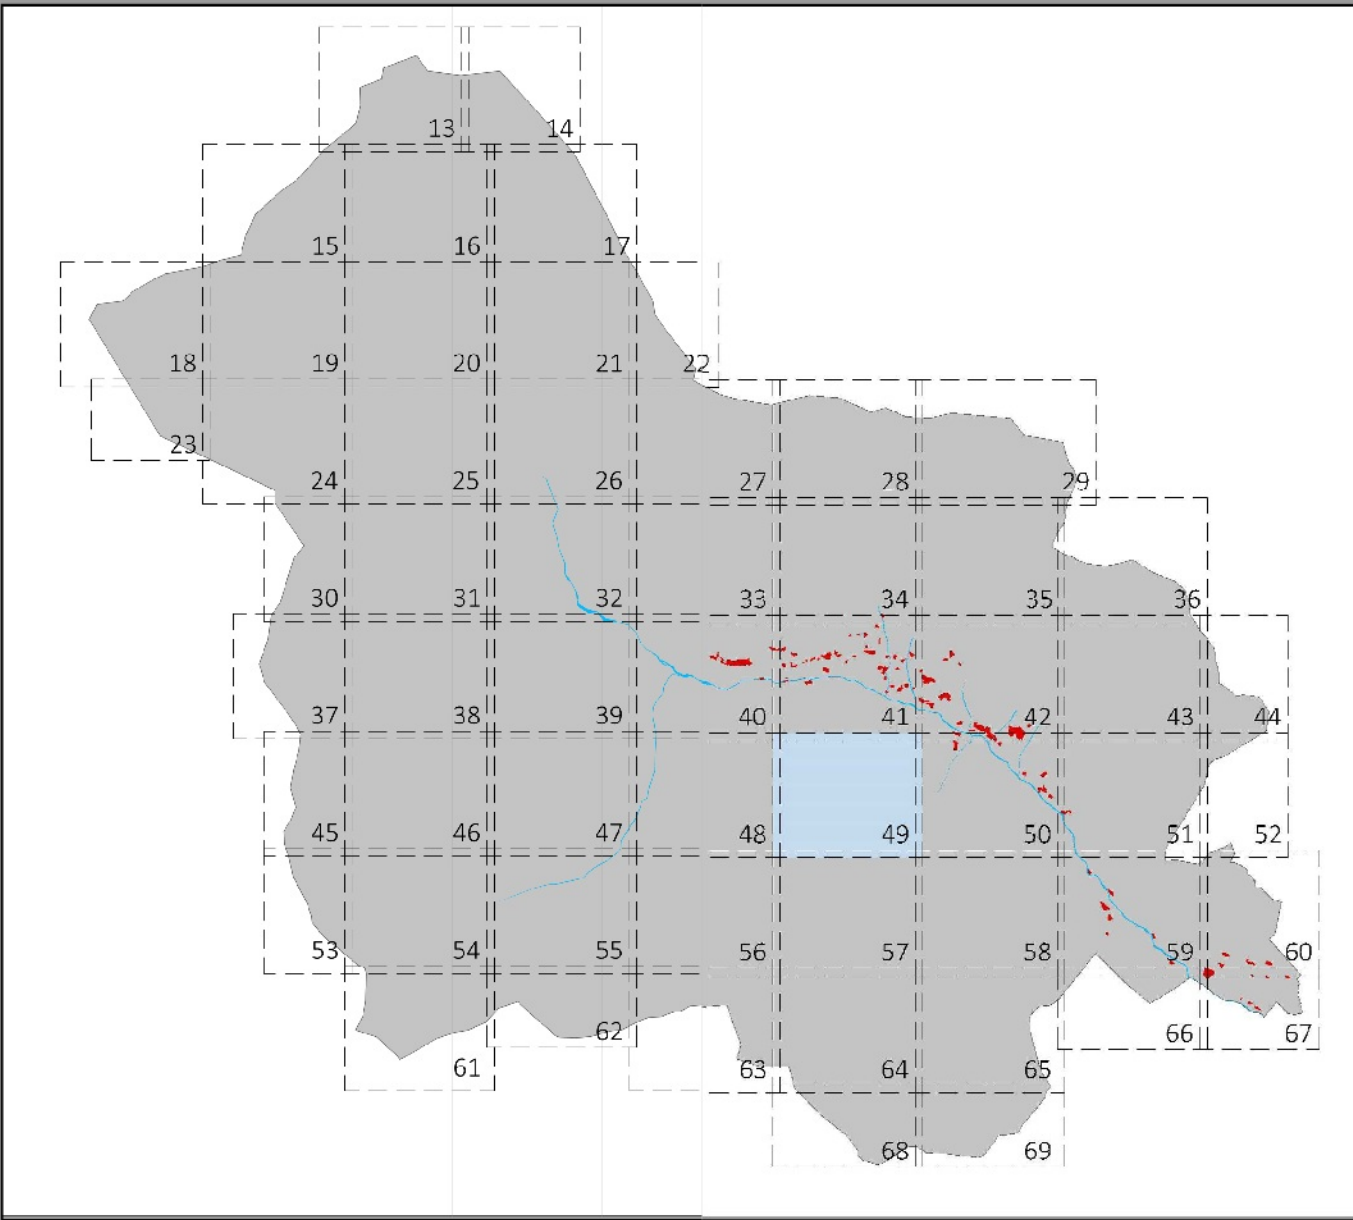

progettista
arch. Daniele Bertolini

**arch. Daniele Bertolini**
ATTACRAFT STUDIO DI ARCHITETTURA
VIA DELL'INDUSTRIA, 1 - 38100 TRENTO (TN)
TEL. 0461 231111 - WWW.ATTACRAFT.IT

in collaborazione con
arch. Riccardo Giacomelli

**ALPSTUDIO srl**
ARCHITETTURA - URBANISMO - INGENGERIA

committente
comune di rabbi
38020 rabbi (TN) frazione san bernardo 48/d

**comune di rabbi - provincia autonoma di trento**

ADDOZIONE DEFINITIVA

**APPROVATO CON
DELIBERAZIONE DEL
CONSIGLIO COMUNALE
N. DD.**

approvazione

il segretario comunale

il sindaco

luglio 2020
49
scala 1:2000

sistema insediativo produttivo - infrastrutturale

Tavola 48



Tavola 41

Tavola 50

Tavola 57