




progettista
arch. Daniele Bertolini

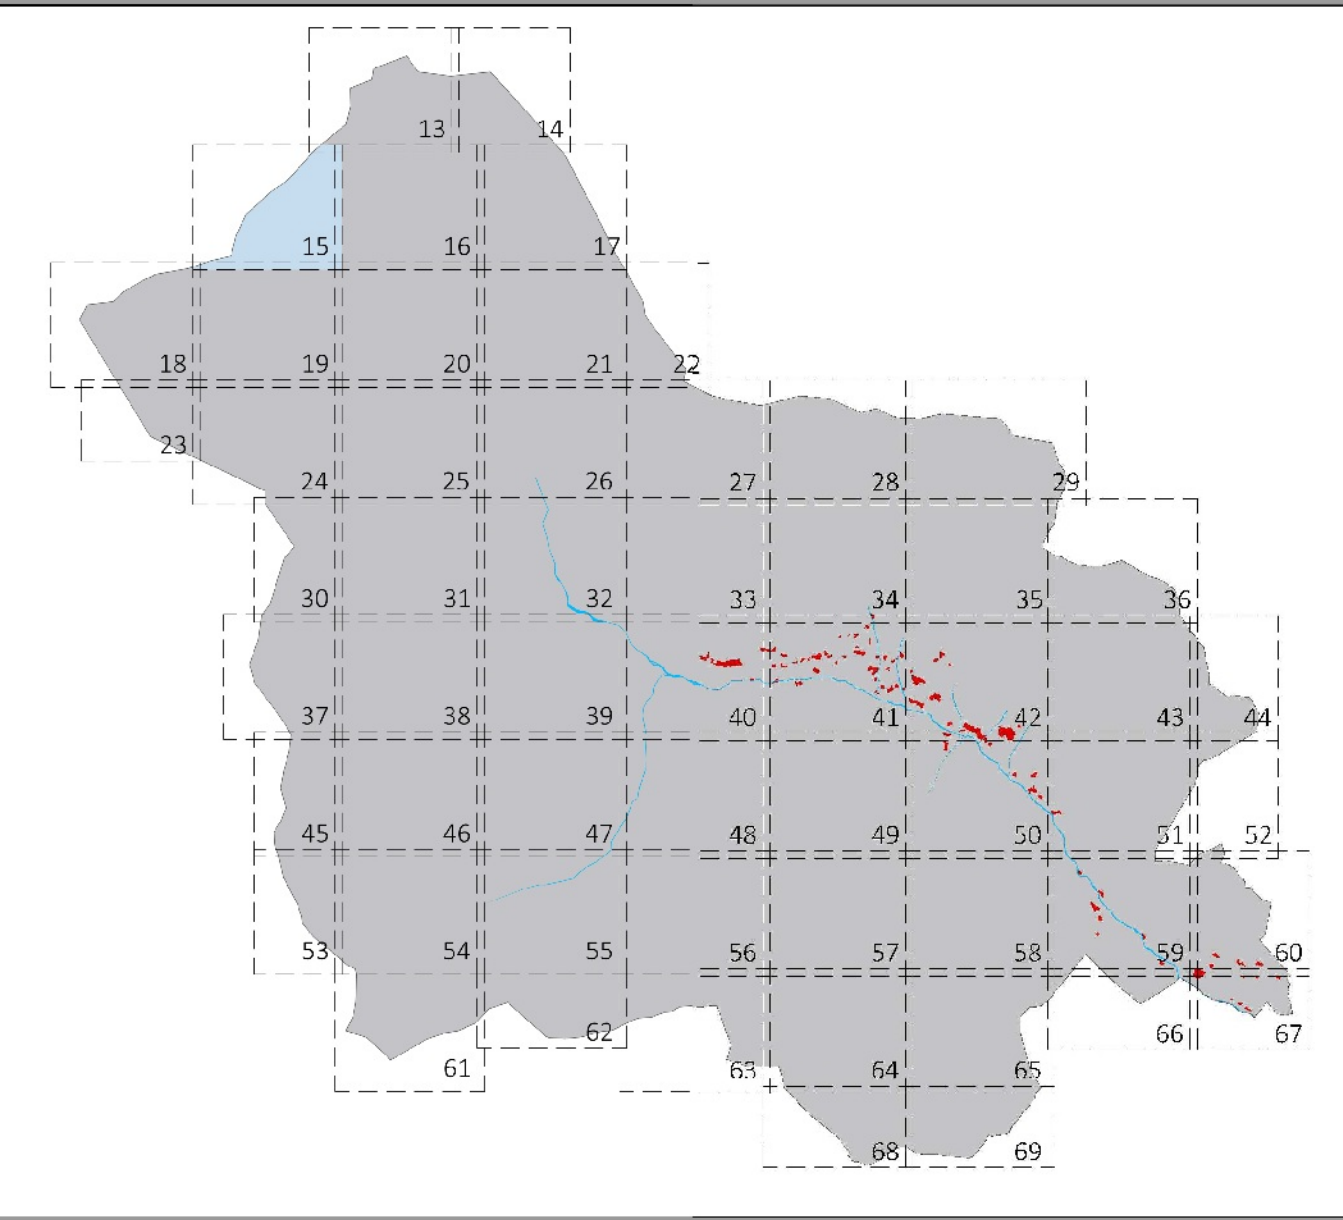

arch. Daniele Bertolini
ATTACRAFT STUDIO di architettura
via dell'Industria, 1 - 38100 Trento (TN) - Tel. 0461/231111 - info@attacraft.it

in collaborazione con
arch. Riccardo Giacomelli



ALPSTUDIO srl
via dell'Industria, 1 - 38100 Trento (TN) - Tel. 0461/231111 - info@alpstudio.it

committente
comune di rabbi
38020 rabbi (TN) frazione san bernardo 48/d



comune di rabbi - provincia autonoma di trento

ADOZIONE DEFINITIVA

APPROVATO CON
DELIBERAZIONE DEL
CONSIGLIO COMUNALE
N. DO.

approvazione

il segretario comunale

approvazione

il sindaco

luglio 2020

15

scala 1:2000

sistema insediativo produttivo - infrastrutturale

