

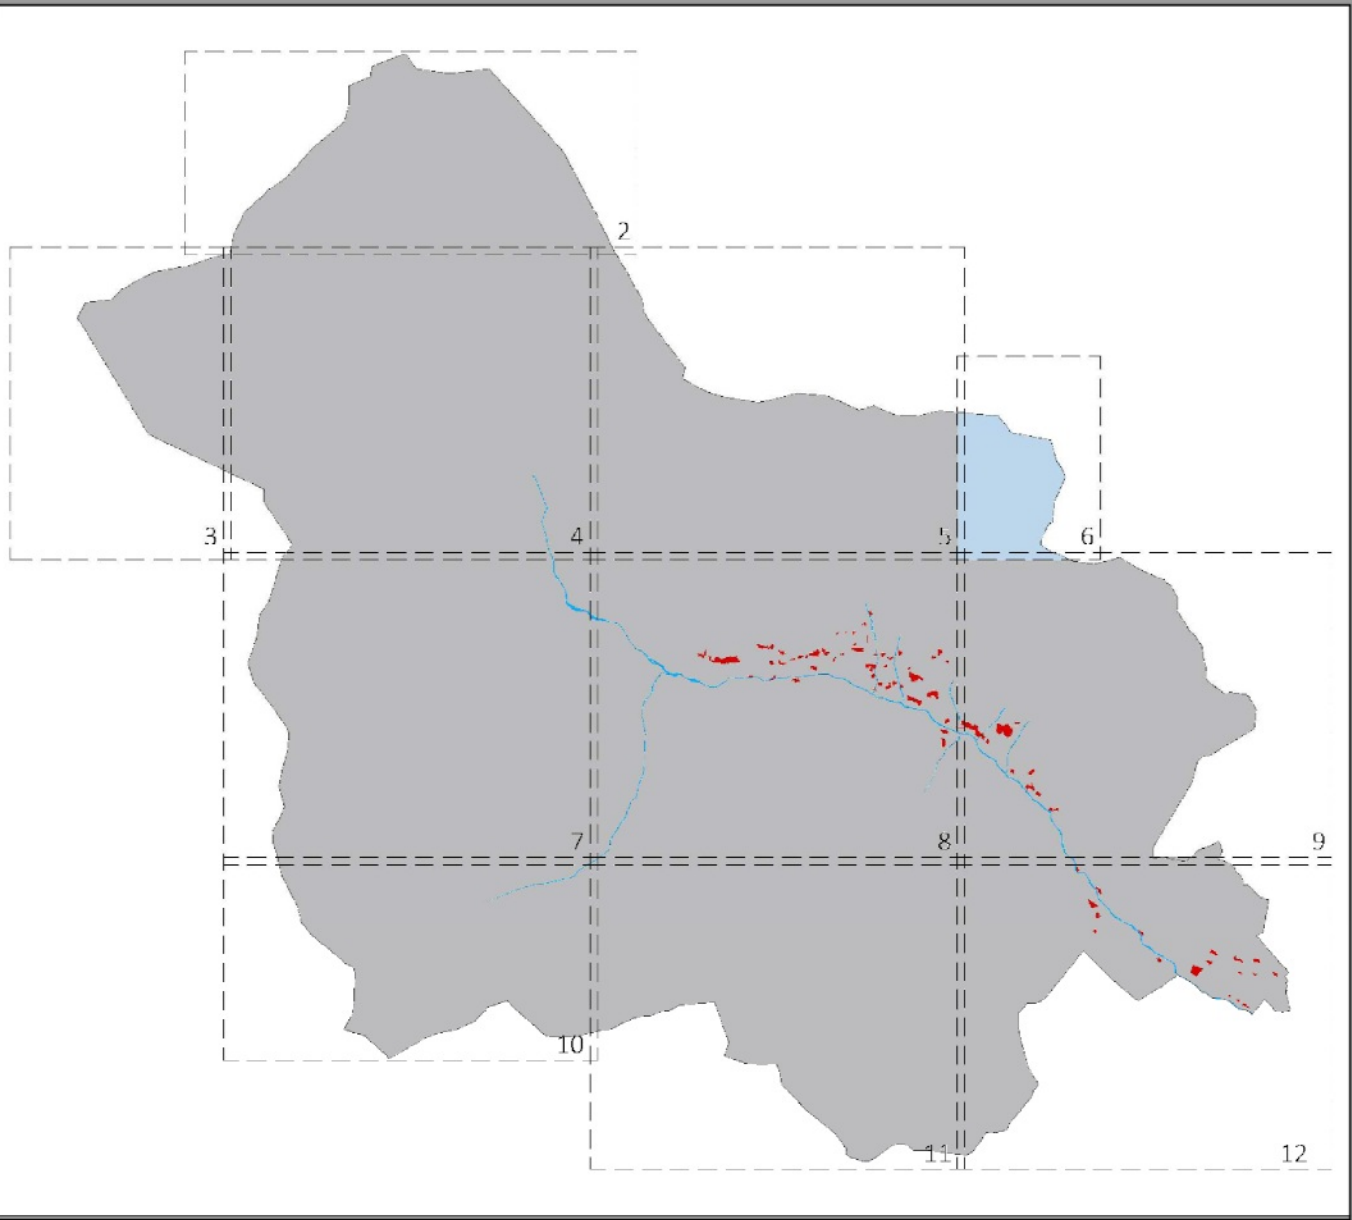


Tavola 5

progettista
arch. Daniele Bertolini

arch. Daniele Bertolini
ATTACRAFT STUDIO di architettura
via Melloni 10 - 38020 Rabbi (TN)
tel. 0461 910111 - info@attacraft.it

in collaborazione con
arch. Riccardo Giacomelli

ALPSTUDIO srl
via Mazzini 10 - 38020 Rabbi (TN)

committente
comune di rabbi
38020 rabbi (TN) frazione san bernardo 48/d

comune di rabbi - provincia autonoma di trento

piano regolatore generale
variante 2019

ADDOZIONE DEFINITIVA

approvazione

APPROVATO CON
DELIBERAZIONE DEL
CONSIGLIO COMUNALE
N. DD.

il segretario comunale

luglio 2020

lavora

6

scala 1:5000

sistema ambientale

Tavola 9