


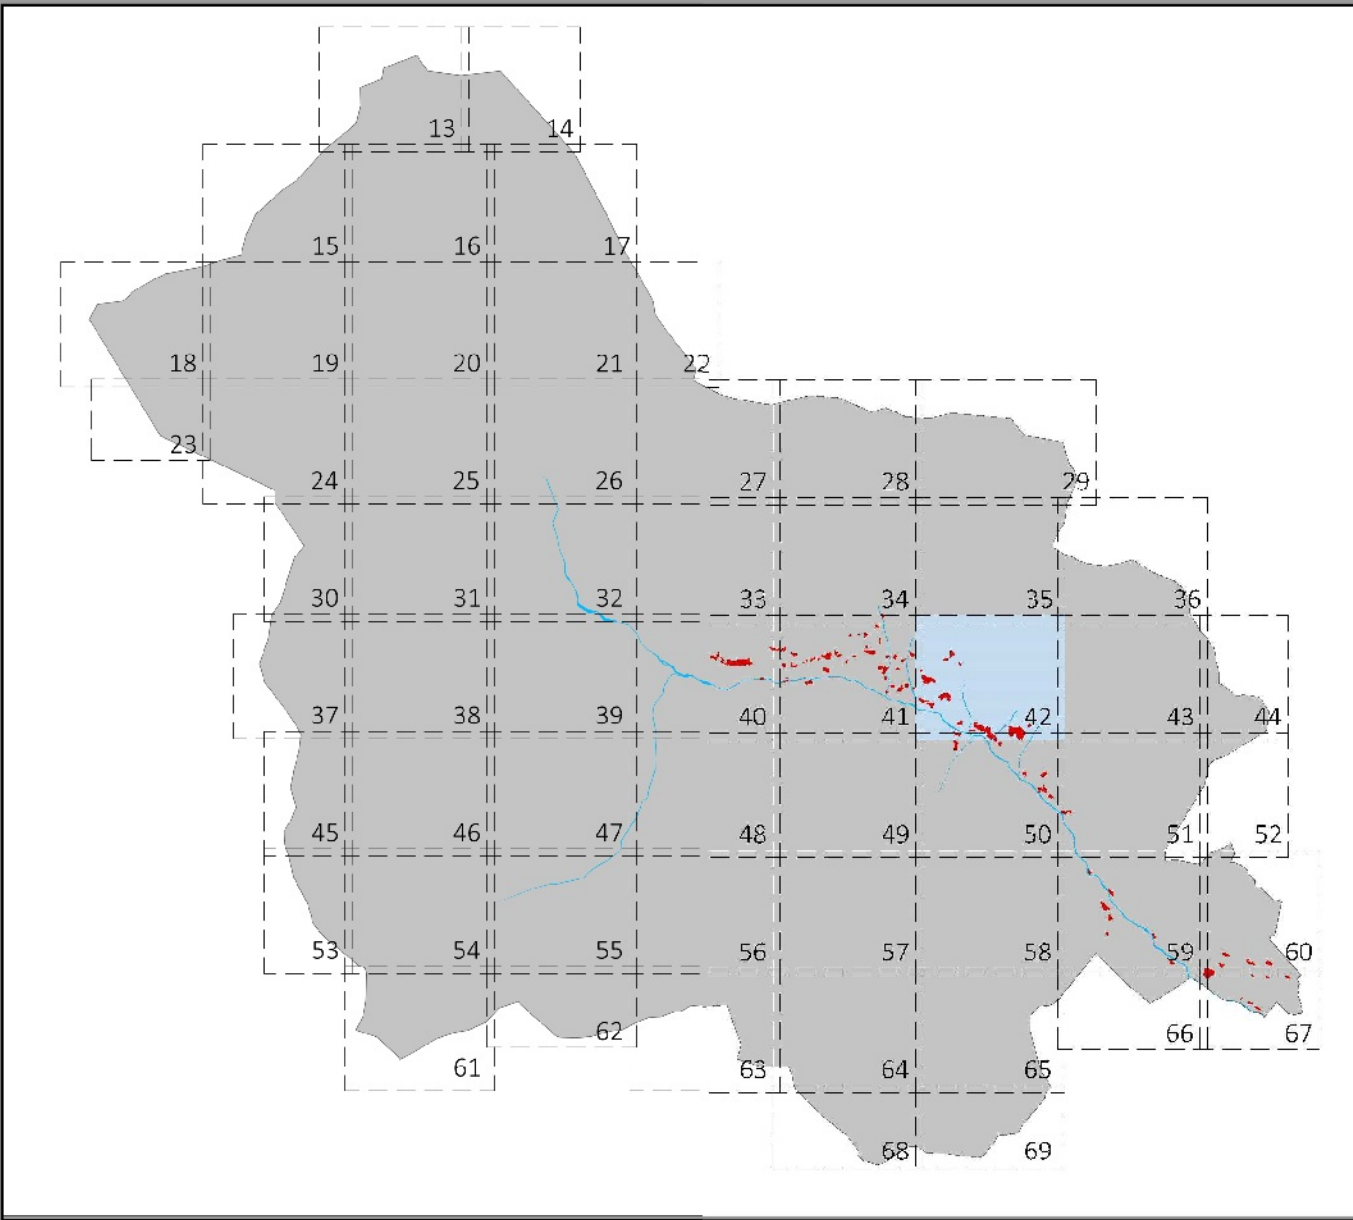

progettista
arch. Daniele Bertolini

in collaborazione con
arch. Riccardo Giacomelli

committente
comune di rabbi
38020 rabbi (TN) frazione san bernardo 48/d



arch. Daniele Bertolini
artiscraft studio di architettura
via dell'Industria - via Mazzini, 17
38100 Trento (TN) - 0461/234567



ALP STUDIO srl
0461/234567



comune di rabbi - provincia autonoma di trento
piano regolatore generale
variante 2019

ADOZIONE DEFINITIVA

APPROVATO CON
DELIBERAZIONE DEL
CONSIGLIO COMUNALE
N. DD.

approvazione

il segretario comunale

luglio 2020

42

scala 1:2000

sistema insediativo produttivo - infrastrutturale

Tavola 41

Tavola 43

Tavola 50