


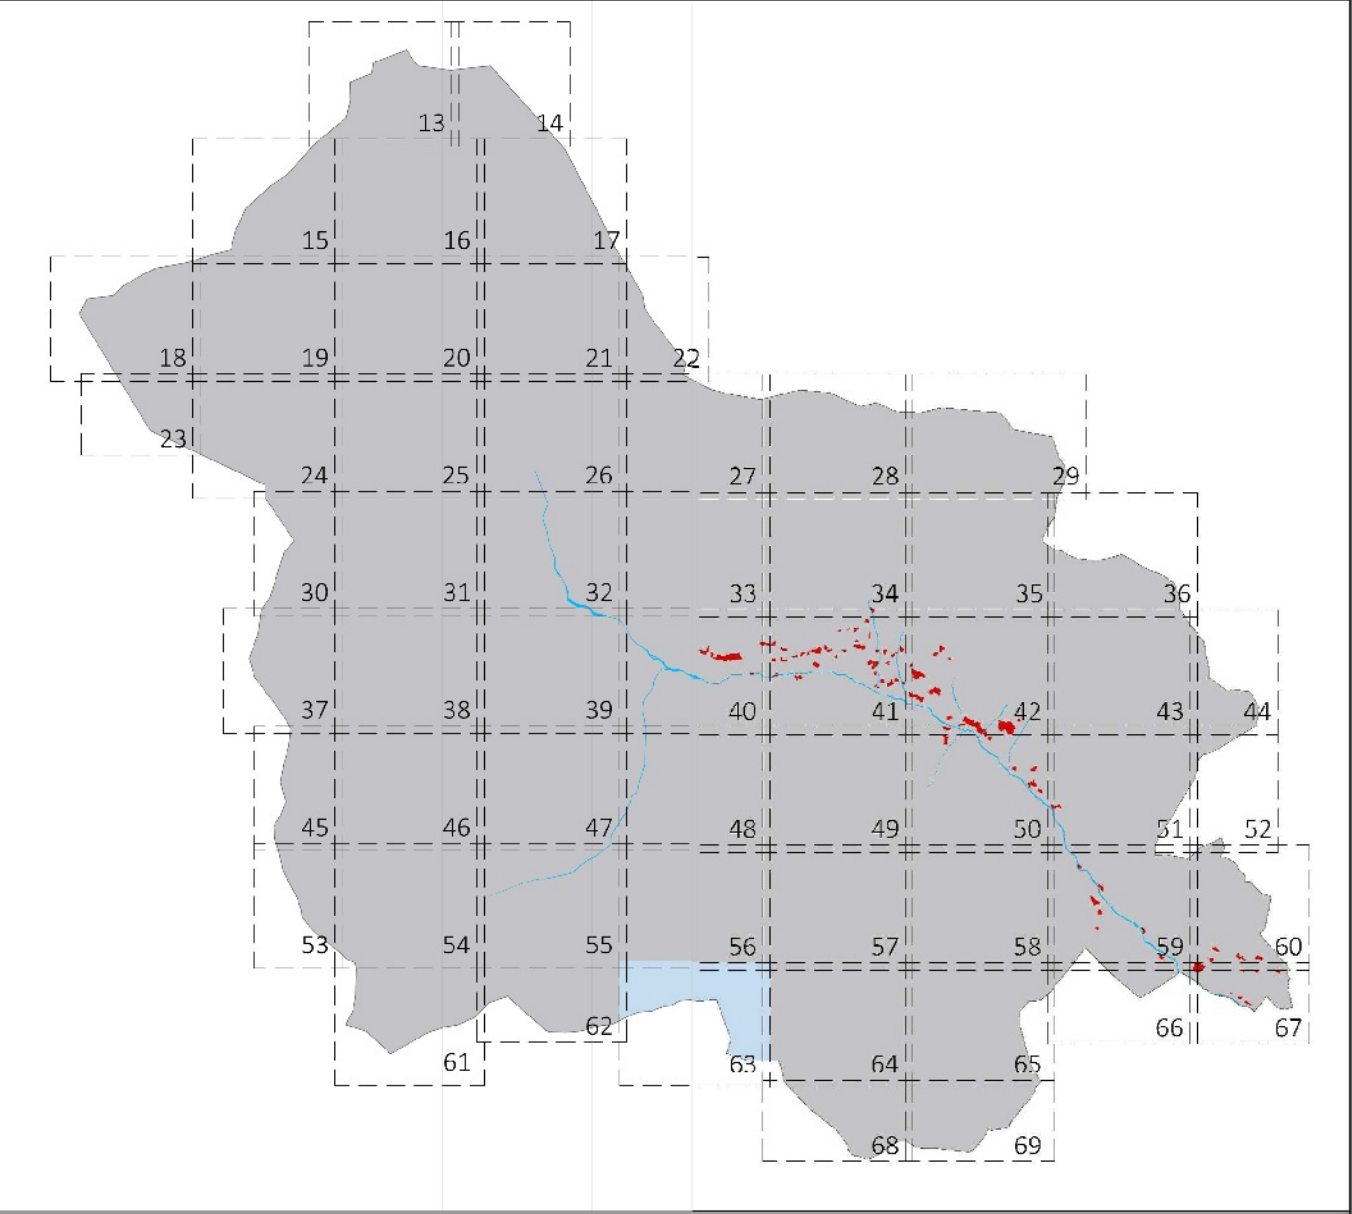

progettista
arch. Daniele Bertolini



arch. Daniele Bertolini
studio di architettura
via dell'Industria - via Mazzini 14
38100 Trento (TN) - tel. 0461/234567

in collaborazione con
arch. Riccardo Giacomelli



ALPSTUDIO srl
via dell'Industria 14
38100 Trento (TN)

committente
comune di rabbi
38020 rabbi (TN) frazione san bernardo 48/d



comune di rabbi - provincia autonoma di trento

ADOZIONE DEFINITIVA

approvazione

APPROVATO CON
DELIBERAZIONE DEL
CONSIGLIO COMUNALE
N. DD.

il segretario comunale

luglio 2020

il sindaco

63

scala 1:2000

sistema insediativo produttivo - infrastrutturale