



Provincia Autonoma di Trento
Comune di Rabbi

ADOZIONE DEFINITIVA

APPROVATO CON
DELIBERAZIONE DEL
CONSIGLIO COMUNALE
N. DD.

il segretario comunale


il sindaco



progettista
arch. Daniele Bertolini
art&craft studio di architettura



in collaborazione con
arch. Riccardo Giacomelli
ALPstudio srl Società tra Professionisti

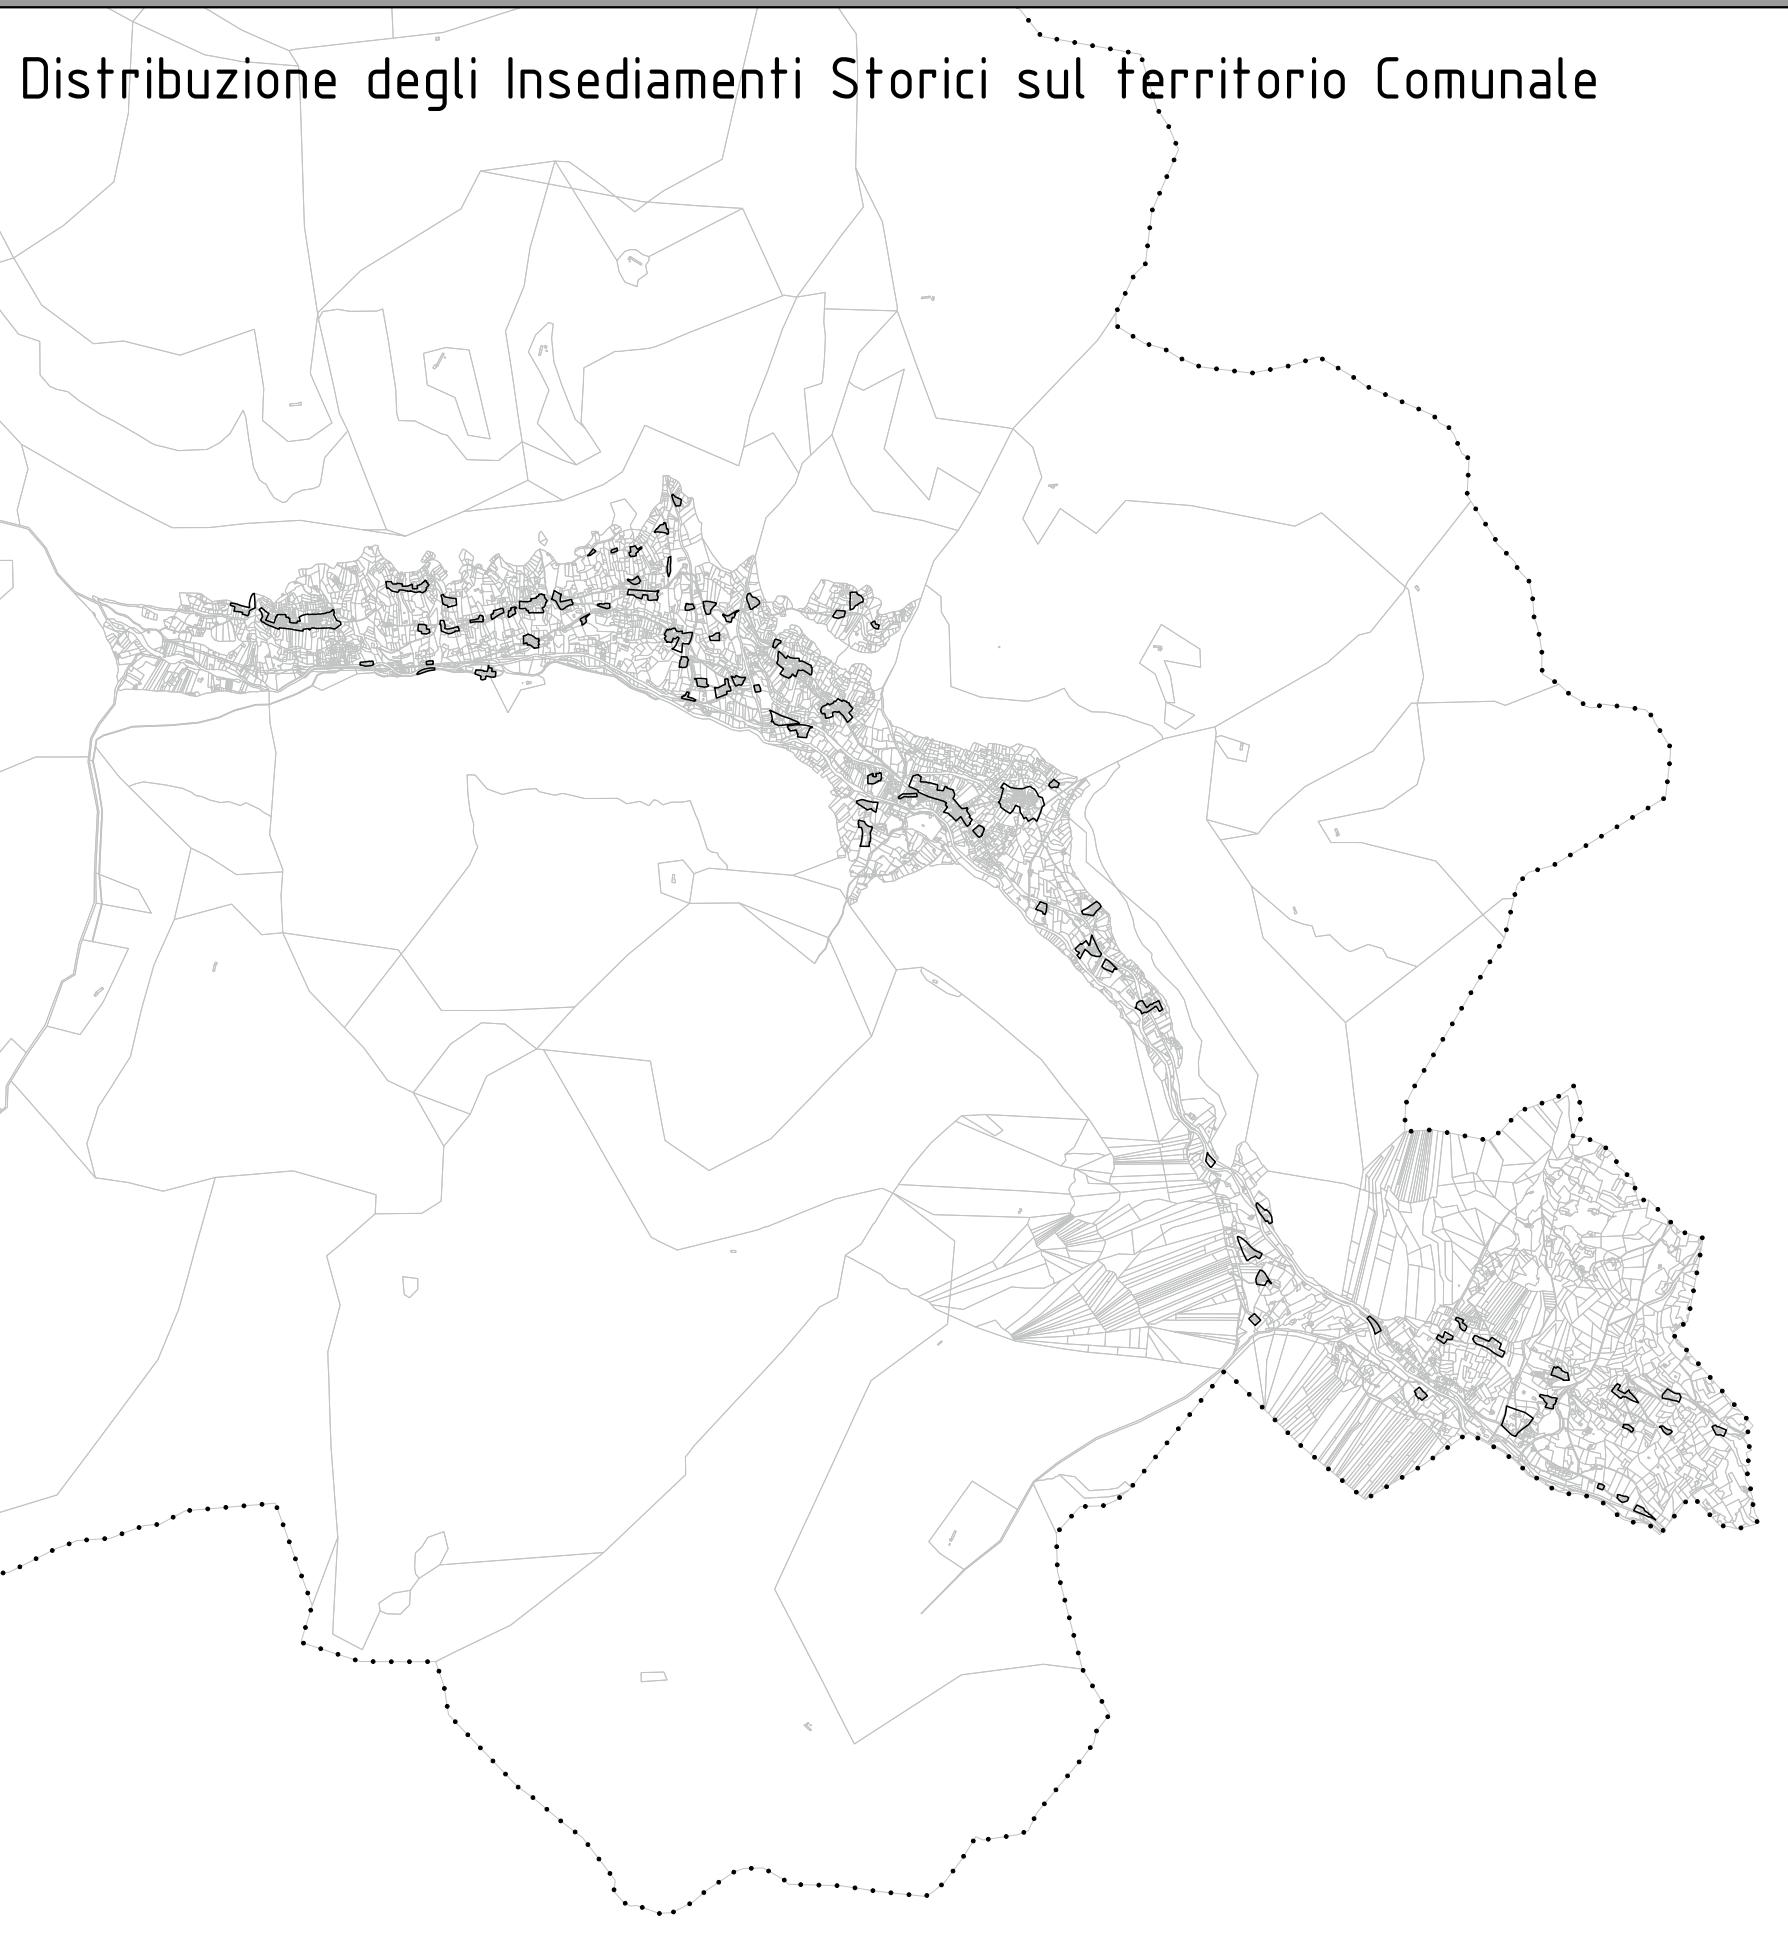

Legenda

ELEMENTI CONVENZIONALI FISICI

Perimetro confine comunale - Z403_P

Base Catastale CC 300 Rabbi 08/2019

INSEDIAMENTI STORICI

Insediamento Storico - A101_P (art. 63)

CATEGORIE D'INTERVENTO

Restauro - A203_P (art. 70)

Risanamento conservativo - A204_P (art. 70)

Ristrutturazione edilizia - A205_P (art. 70)

Demolizione e ricostruzione - A207_P (art. 70)

Manufatto accessorio - A209_P (art. 76)

Nuova costruzione - A210_P (art. 70?)

PROGETTO AREE LIBERE

Spazio pubblico da riqualificare - A403_P (art. 77)

Verde privato - H101_P (art. 76)

Spazio privato degli edifici - A404_P (art. 76)

ALTRI ELEMENTI DI CARATTERIZZAZIONE DEL CONTESTO

Corsi acqua lineari - Z104_L (art. 37)

Corsi acqua poligonali - Z102_P (art. 37)

Area cimiteriale - F801_P (art. 33?)

◻ ◻ ◻ Percorso pedonale esistente - F418_L (art. 57)

··· ··· ··· Percorso pedonale di progetto - F419 (art. 57)

Strada principale esistente - F501_P (art. 57)

Strada locale esistente - G601_P (art. 57)

Strada locale in Potenziamento - F602_P (art. 57)

Area a parcheggio - F305_P (art. 45)

Area a parcheggio di progetto - F306_P (art. 45)

Parcheggi privati esistenti - H103_P (art. 45)


Parcheggi privati di progetto - H104_P (art. 45)







▲ Quadro Unione

Isolati n. 39-59

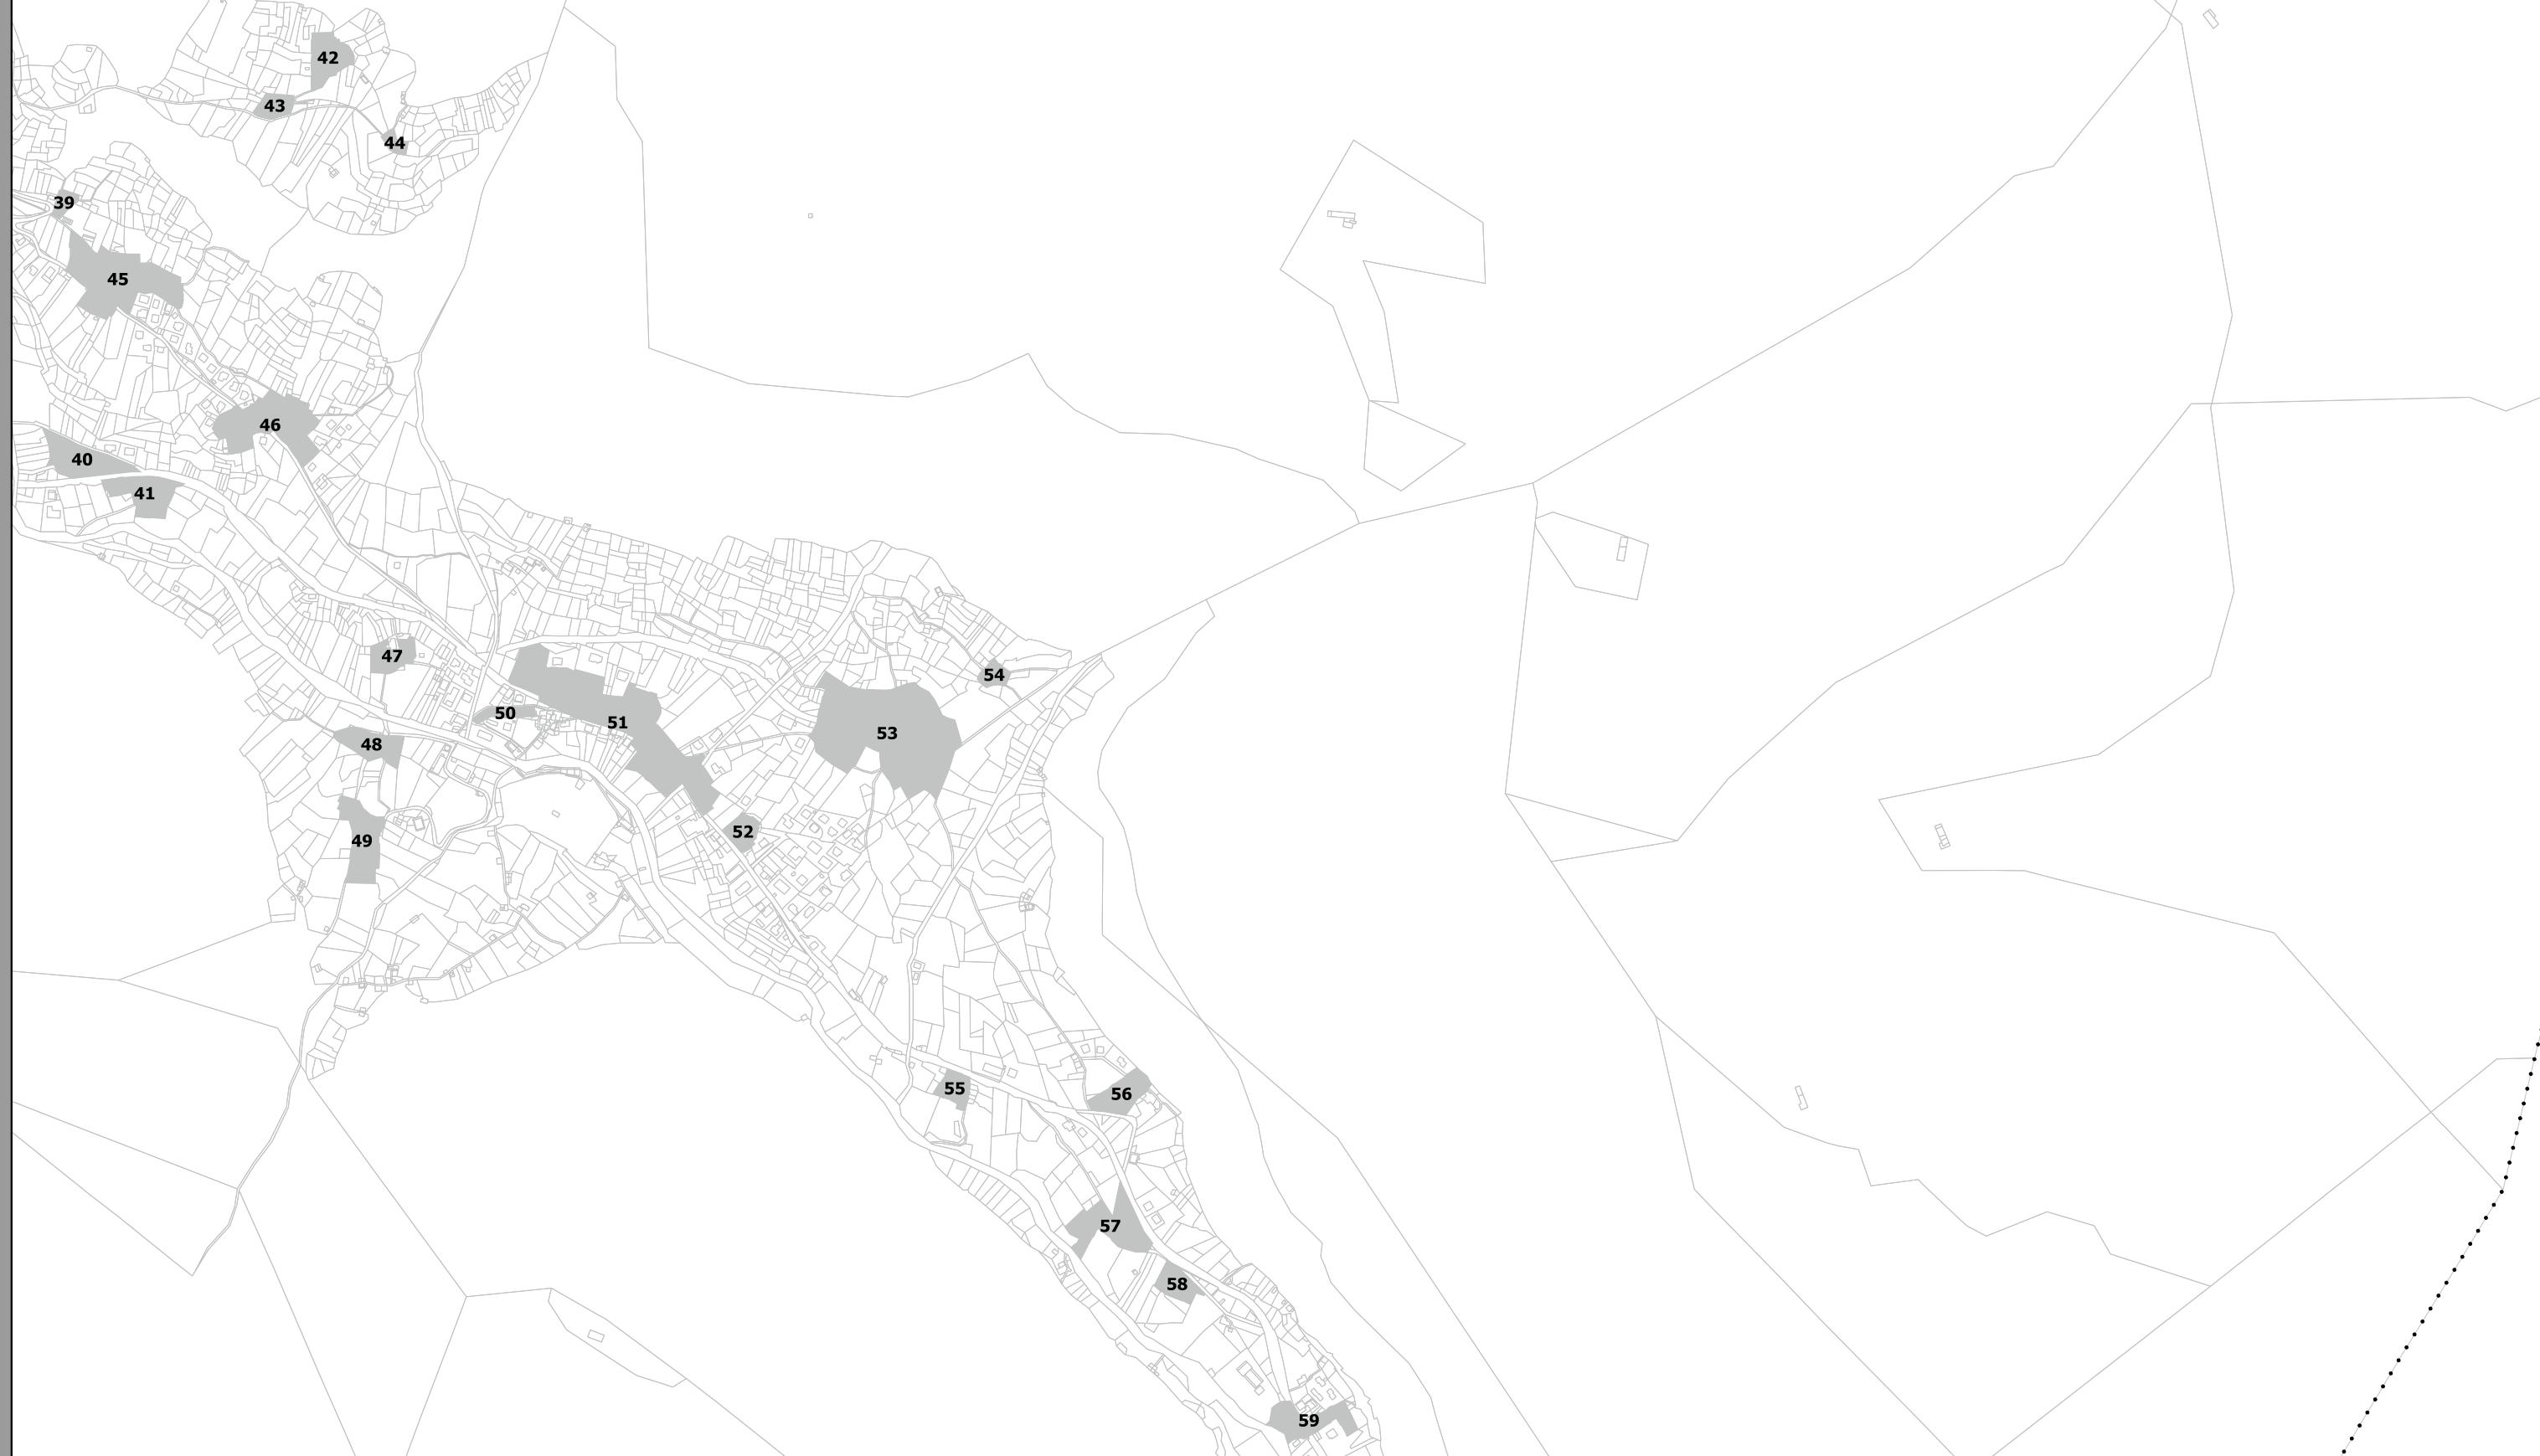




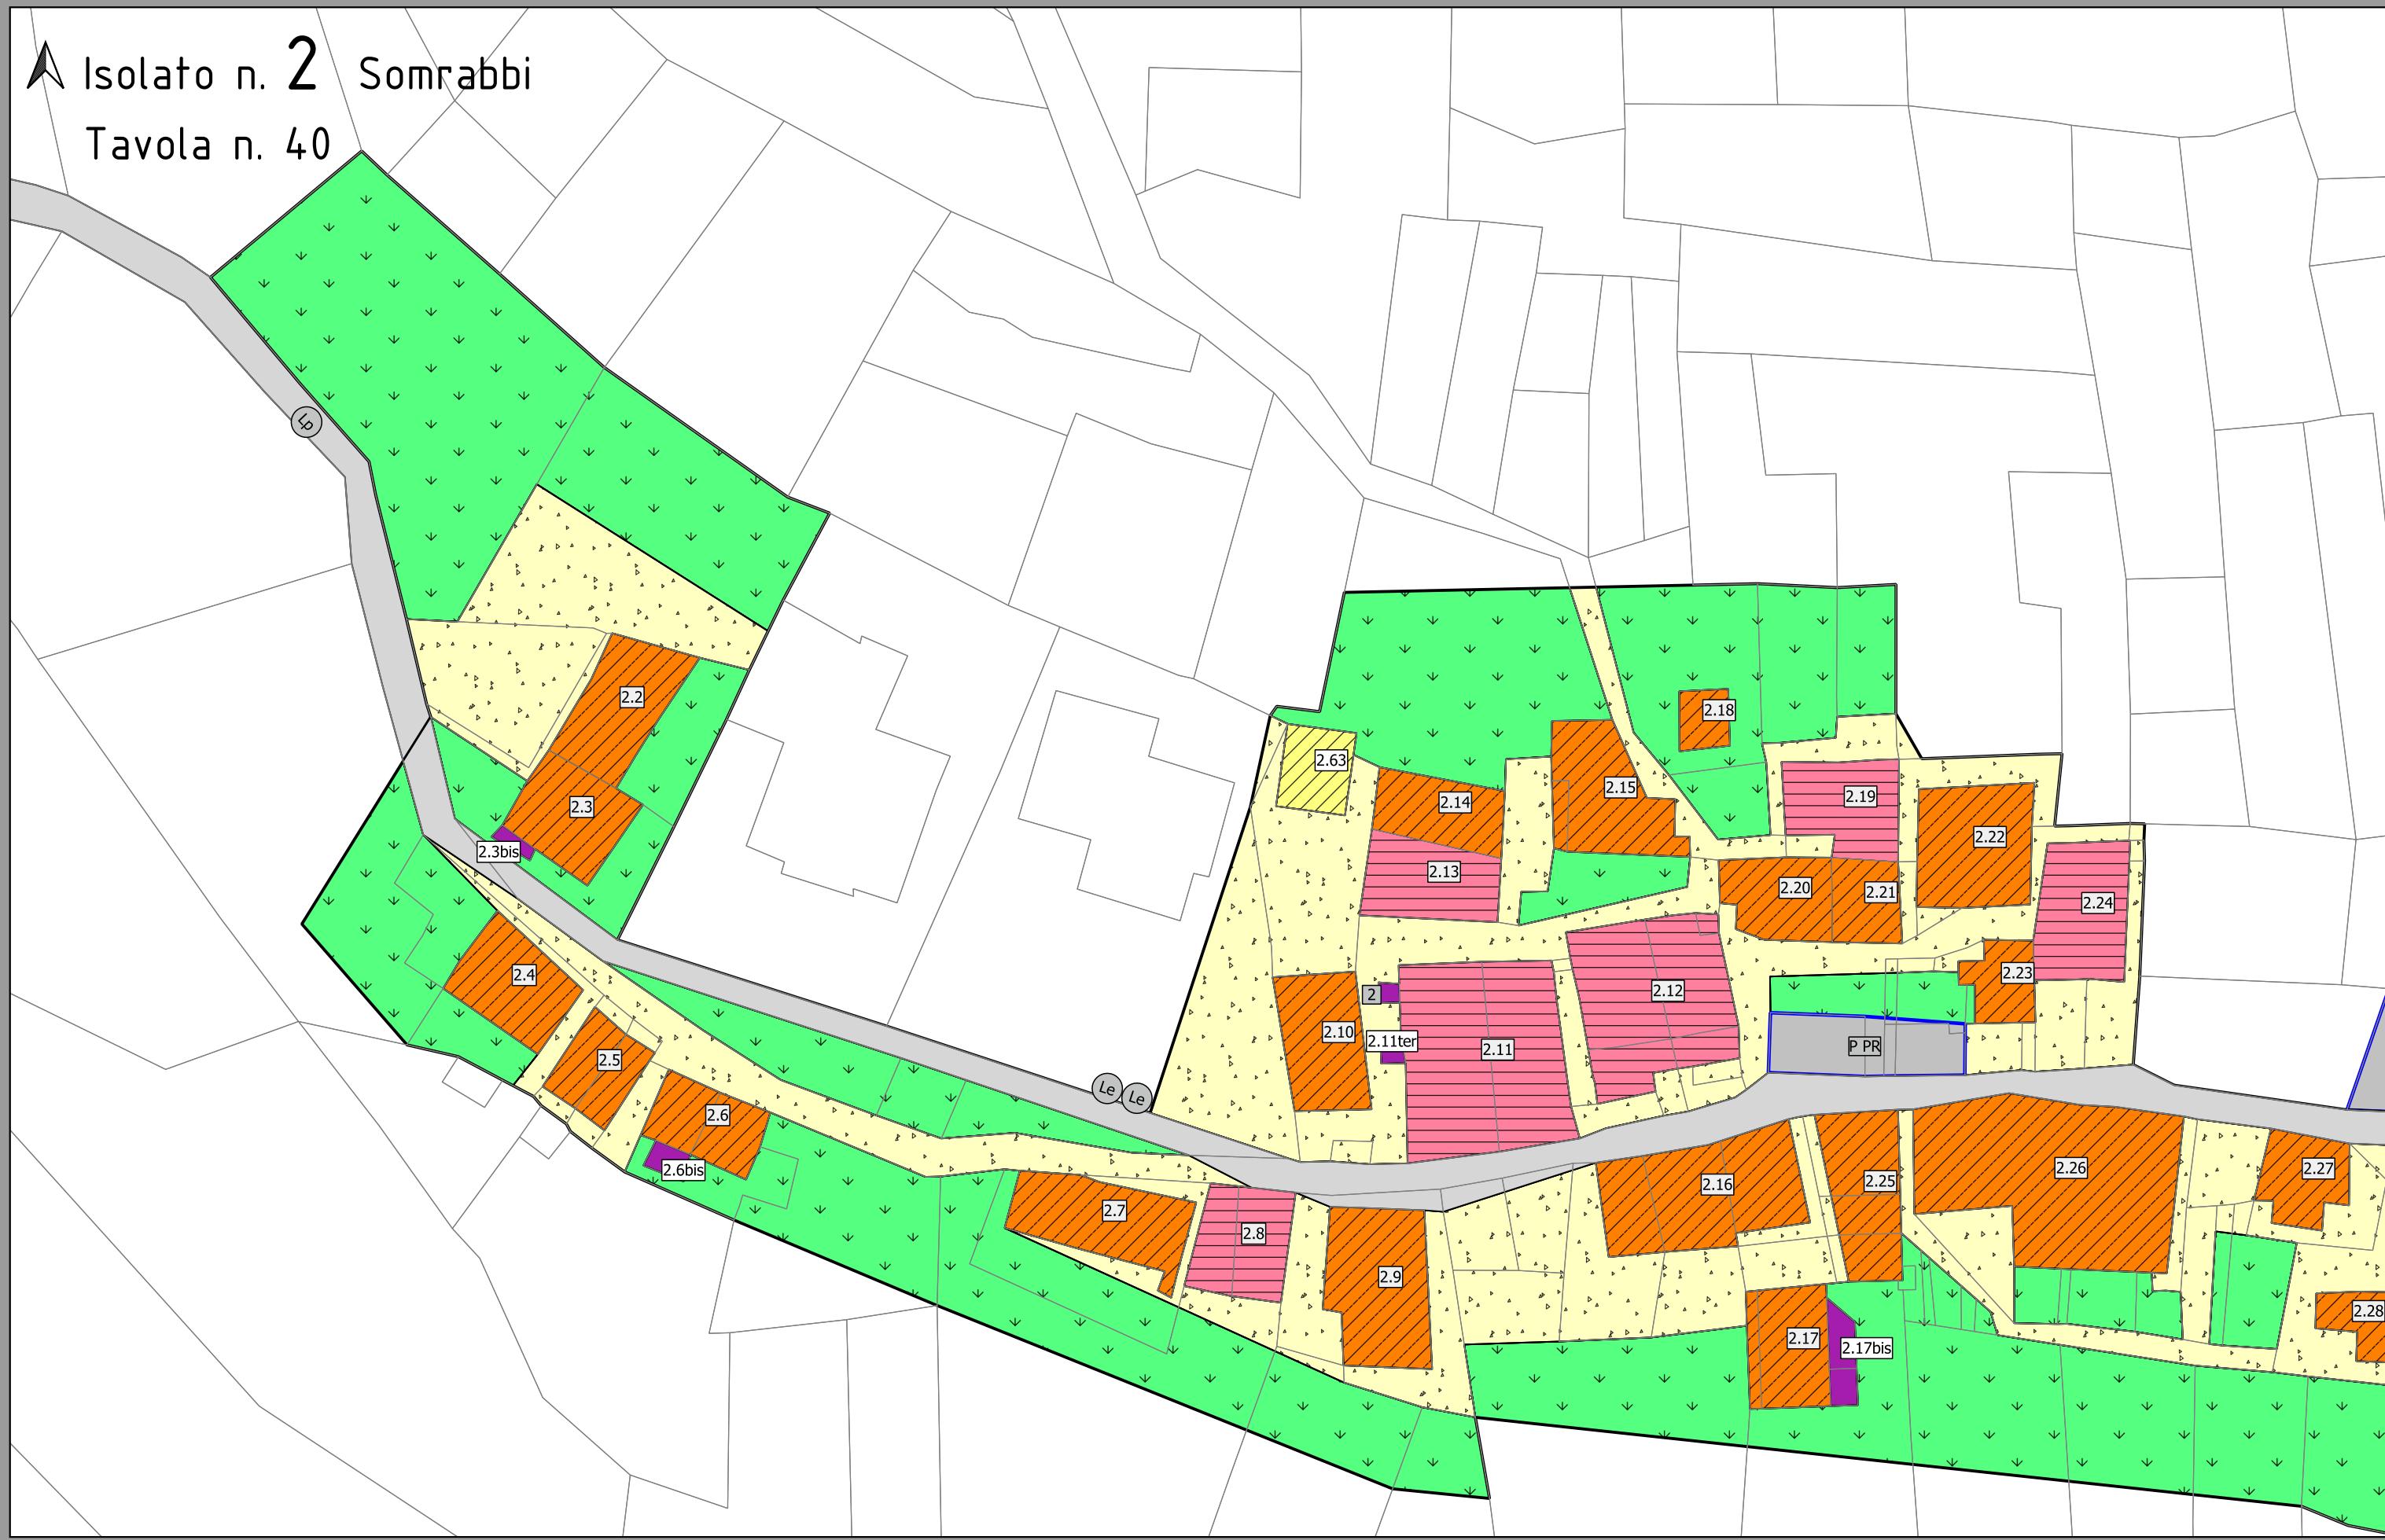

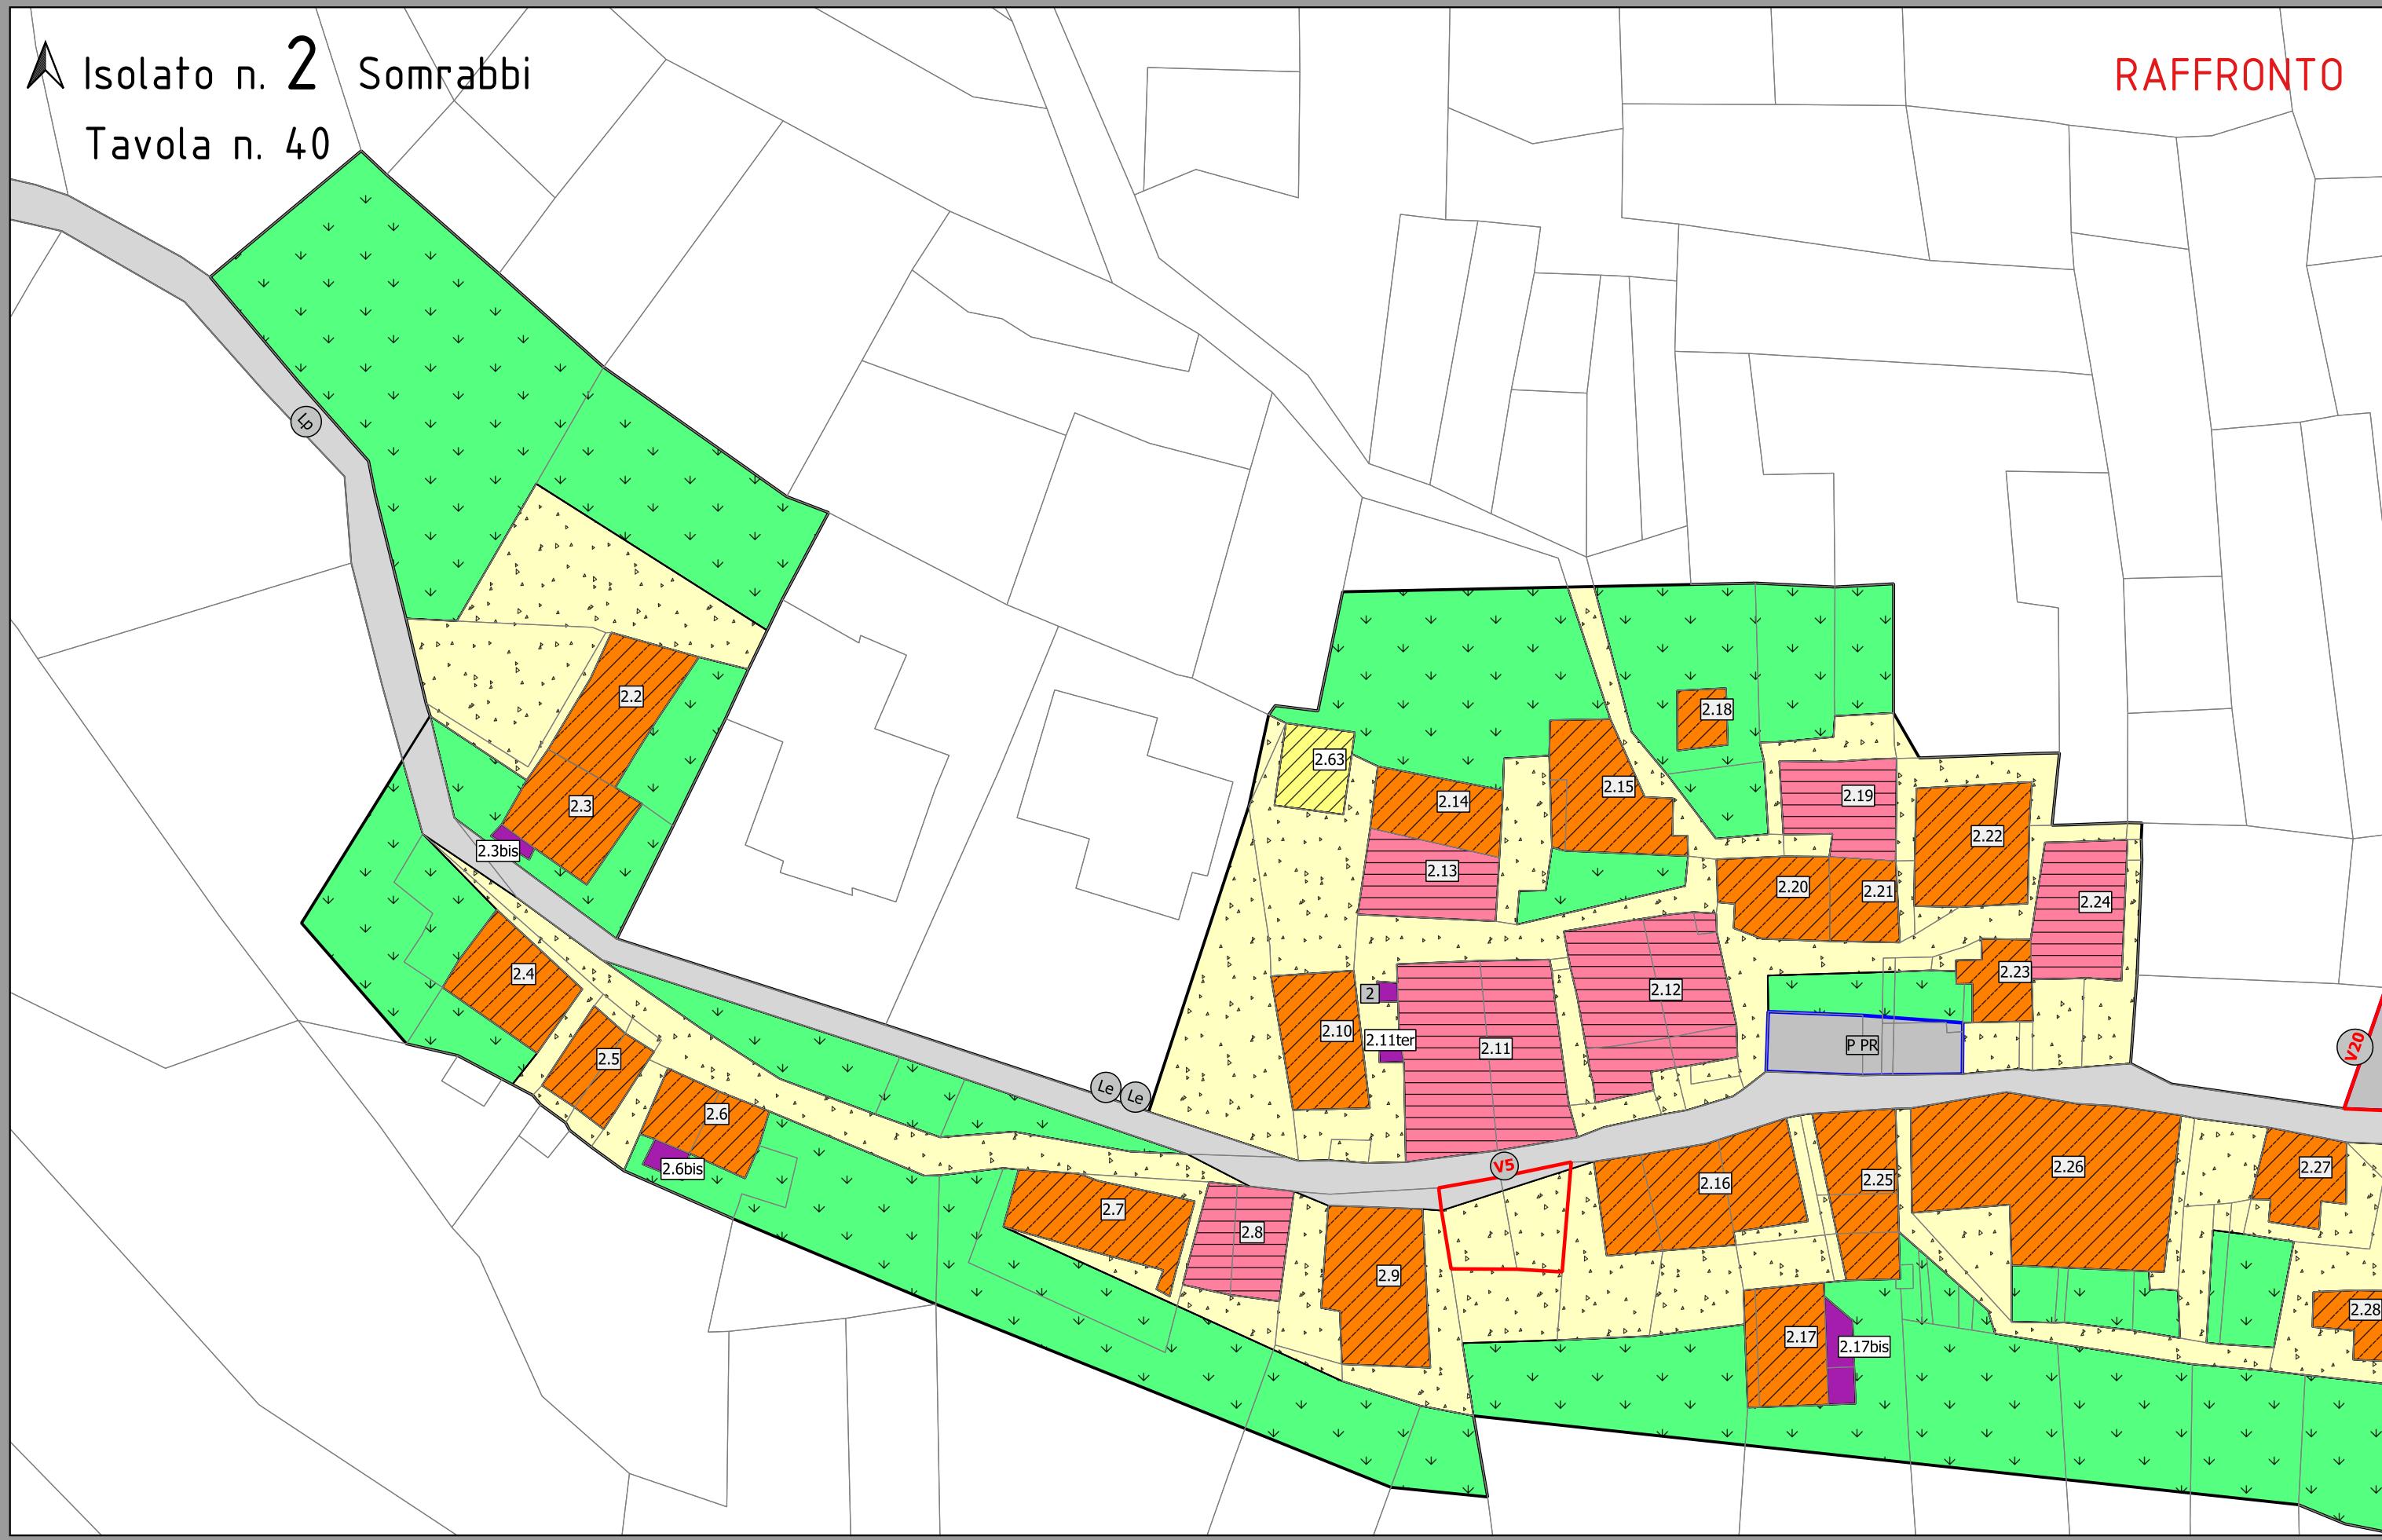





Isolato n. 2 Somrabbì
Tavola n. 40

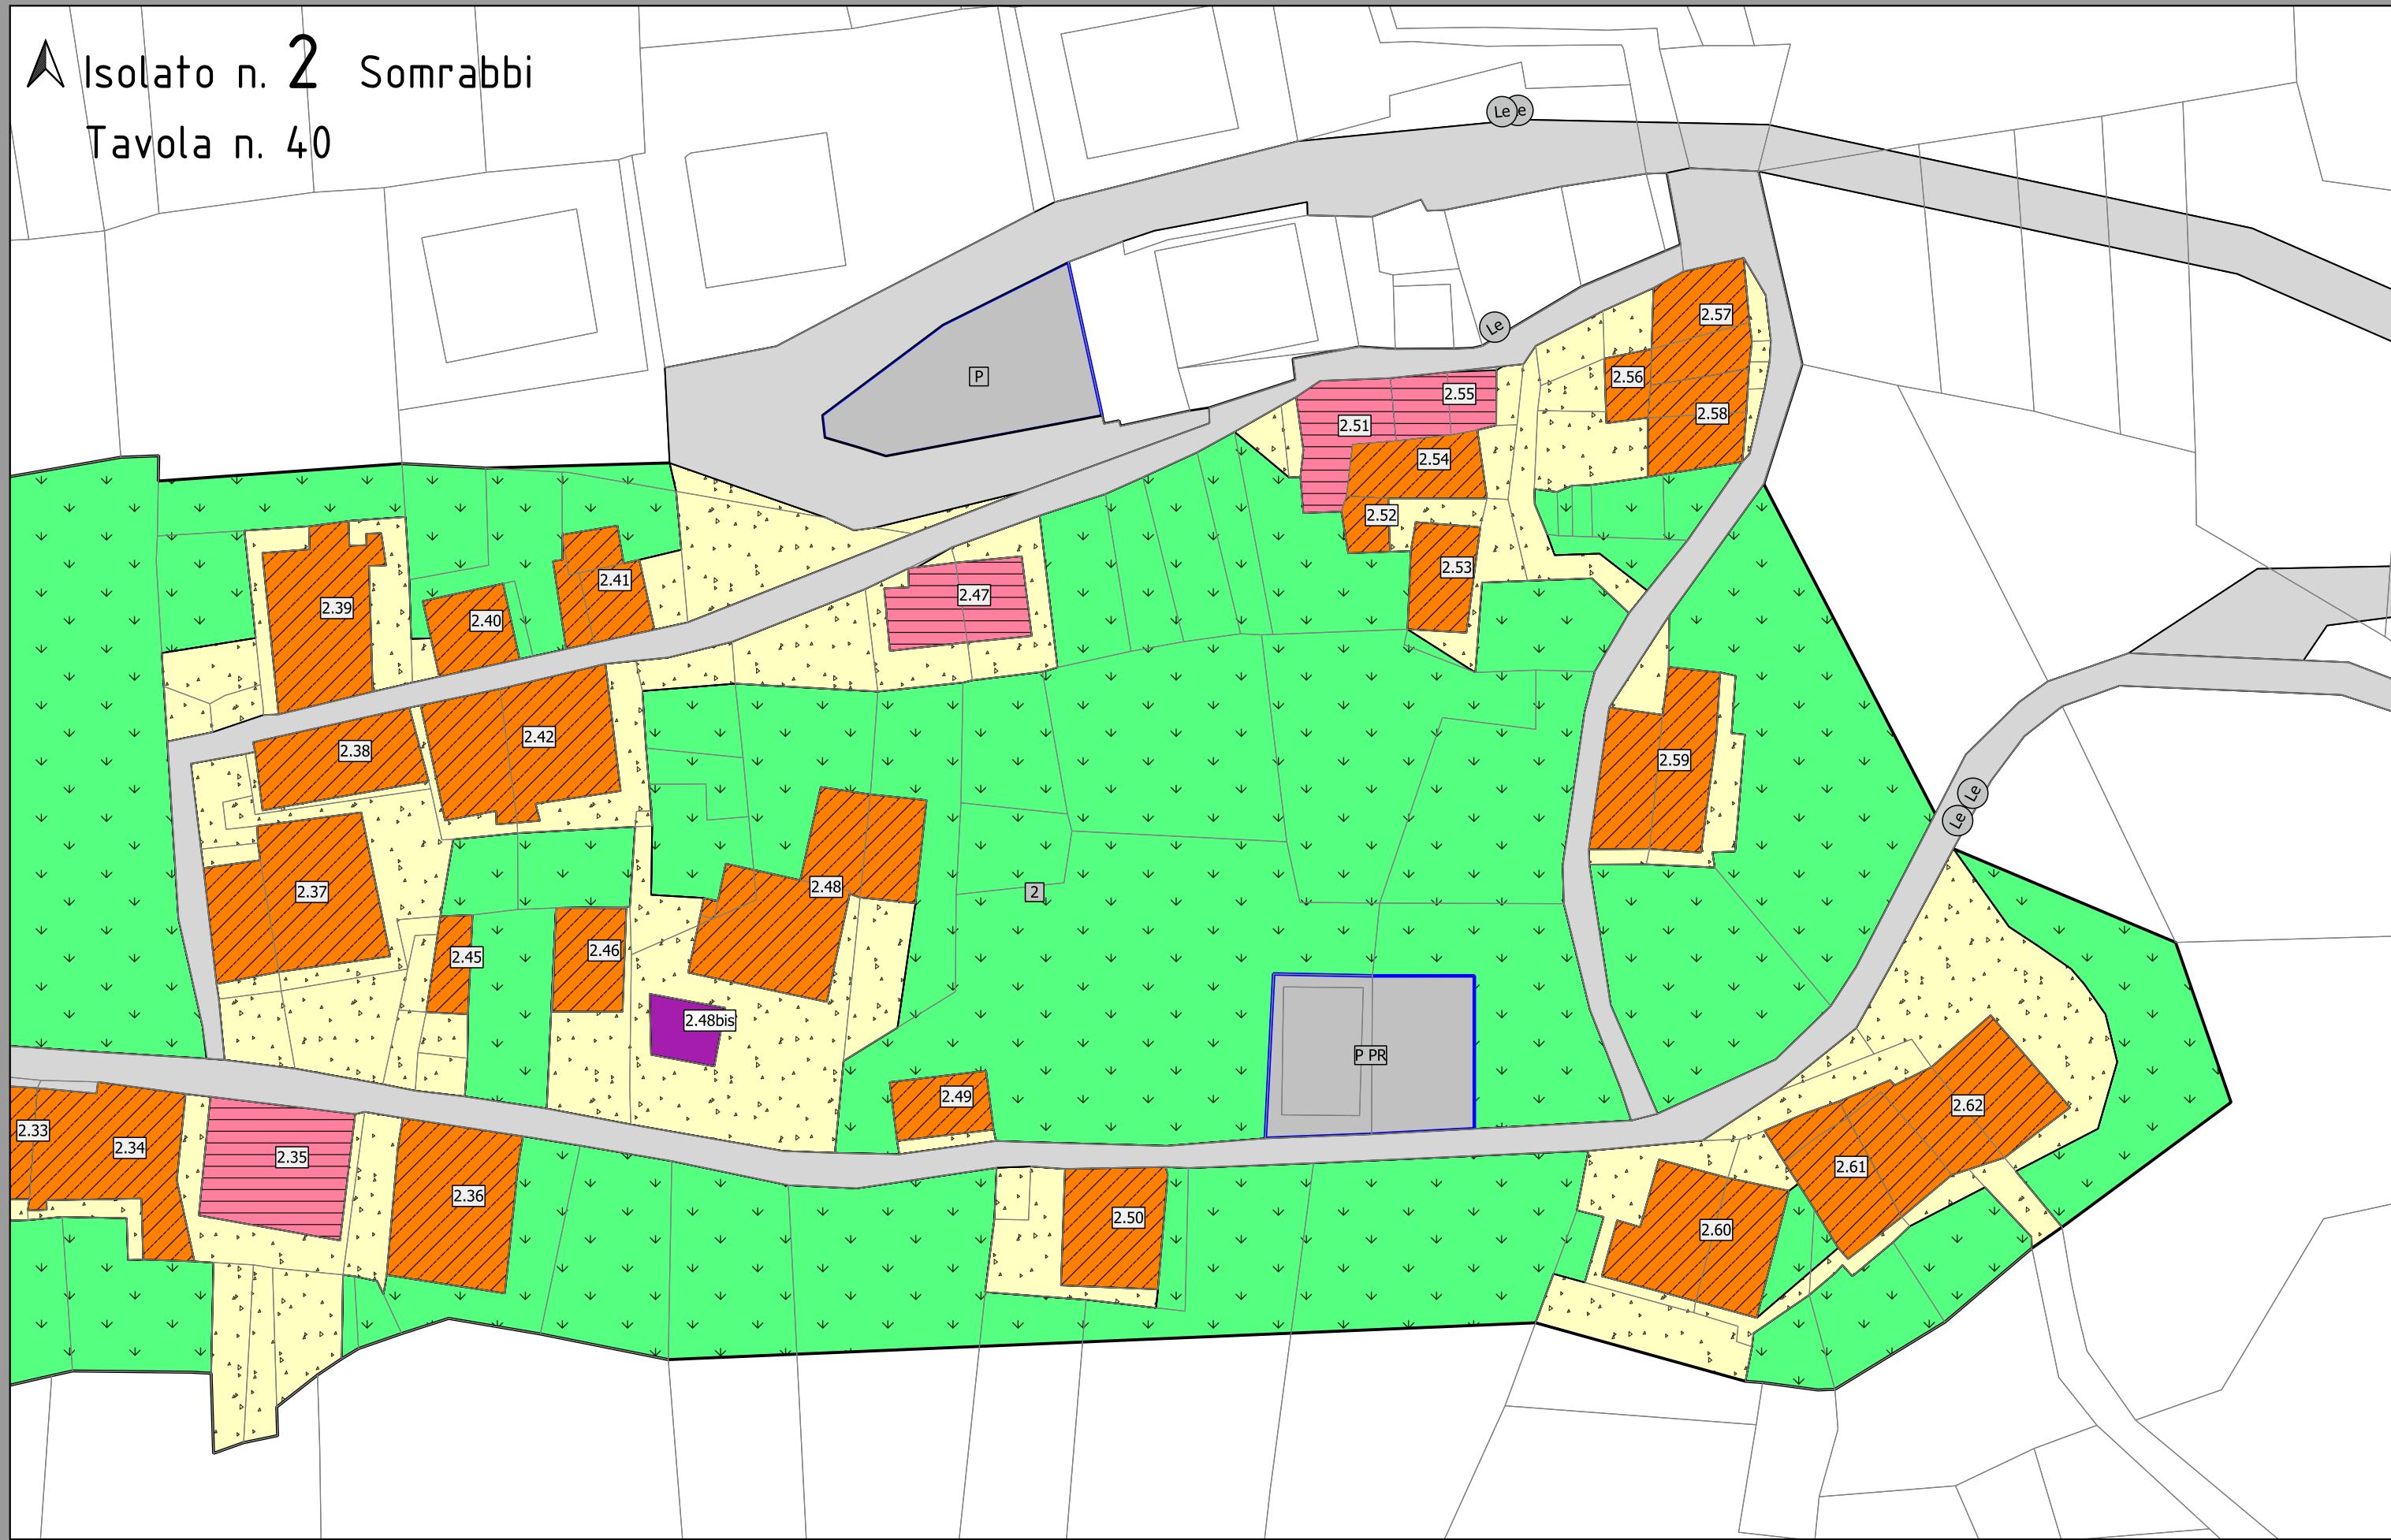



Isolato n. 2 Somrabbì
Tavola n. 40

RAFFRONTO

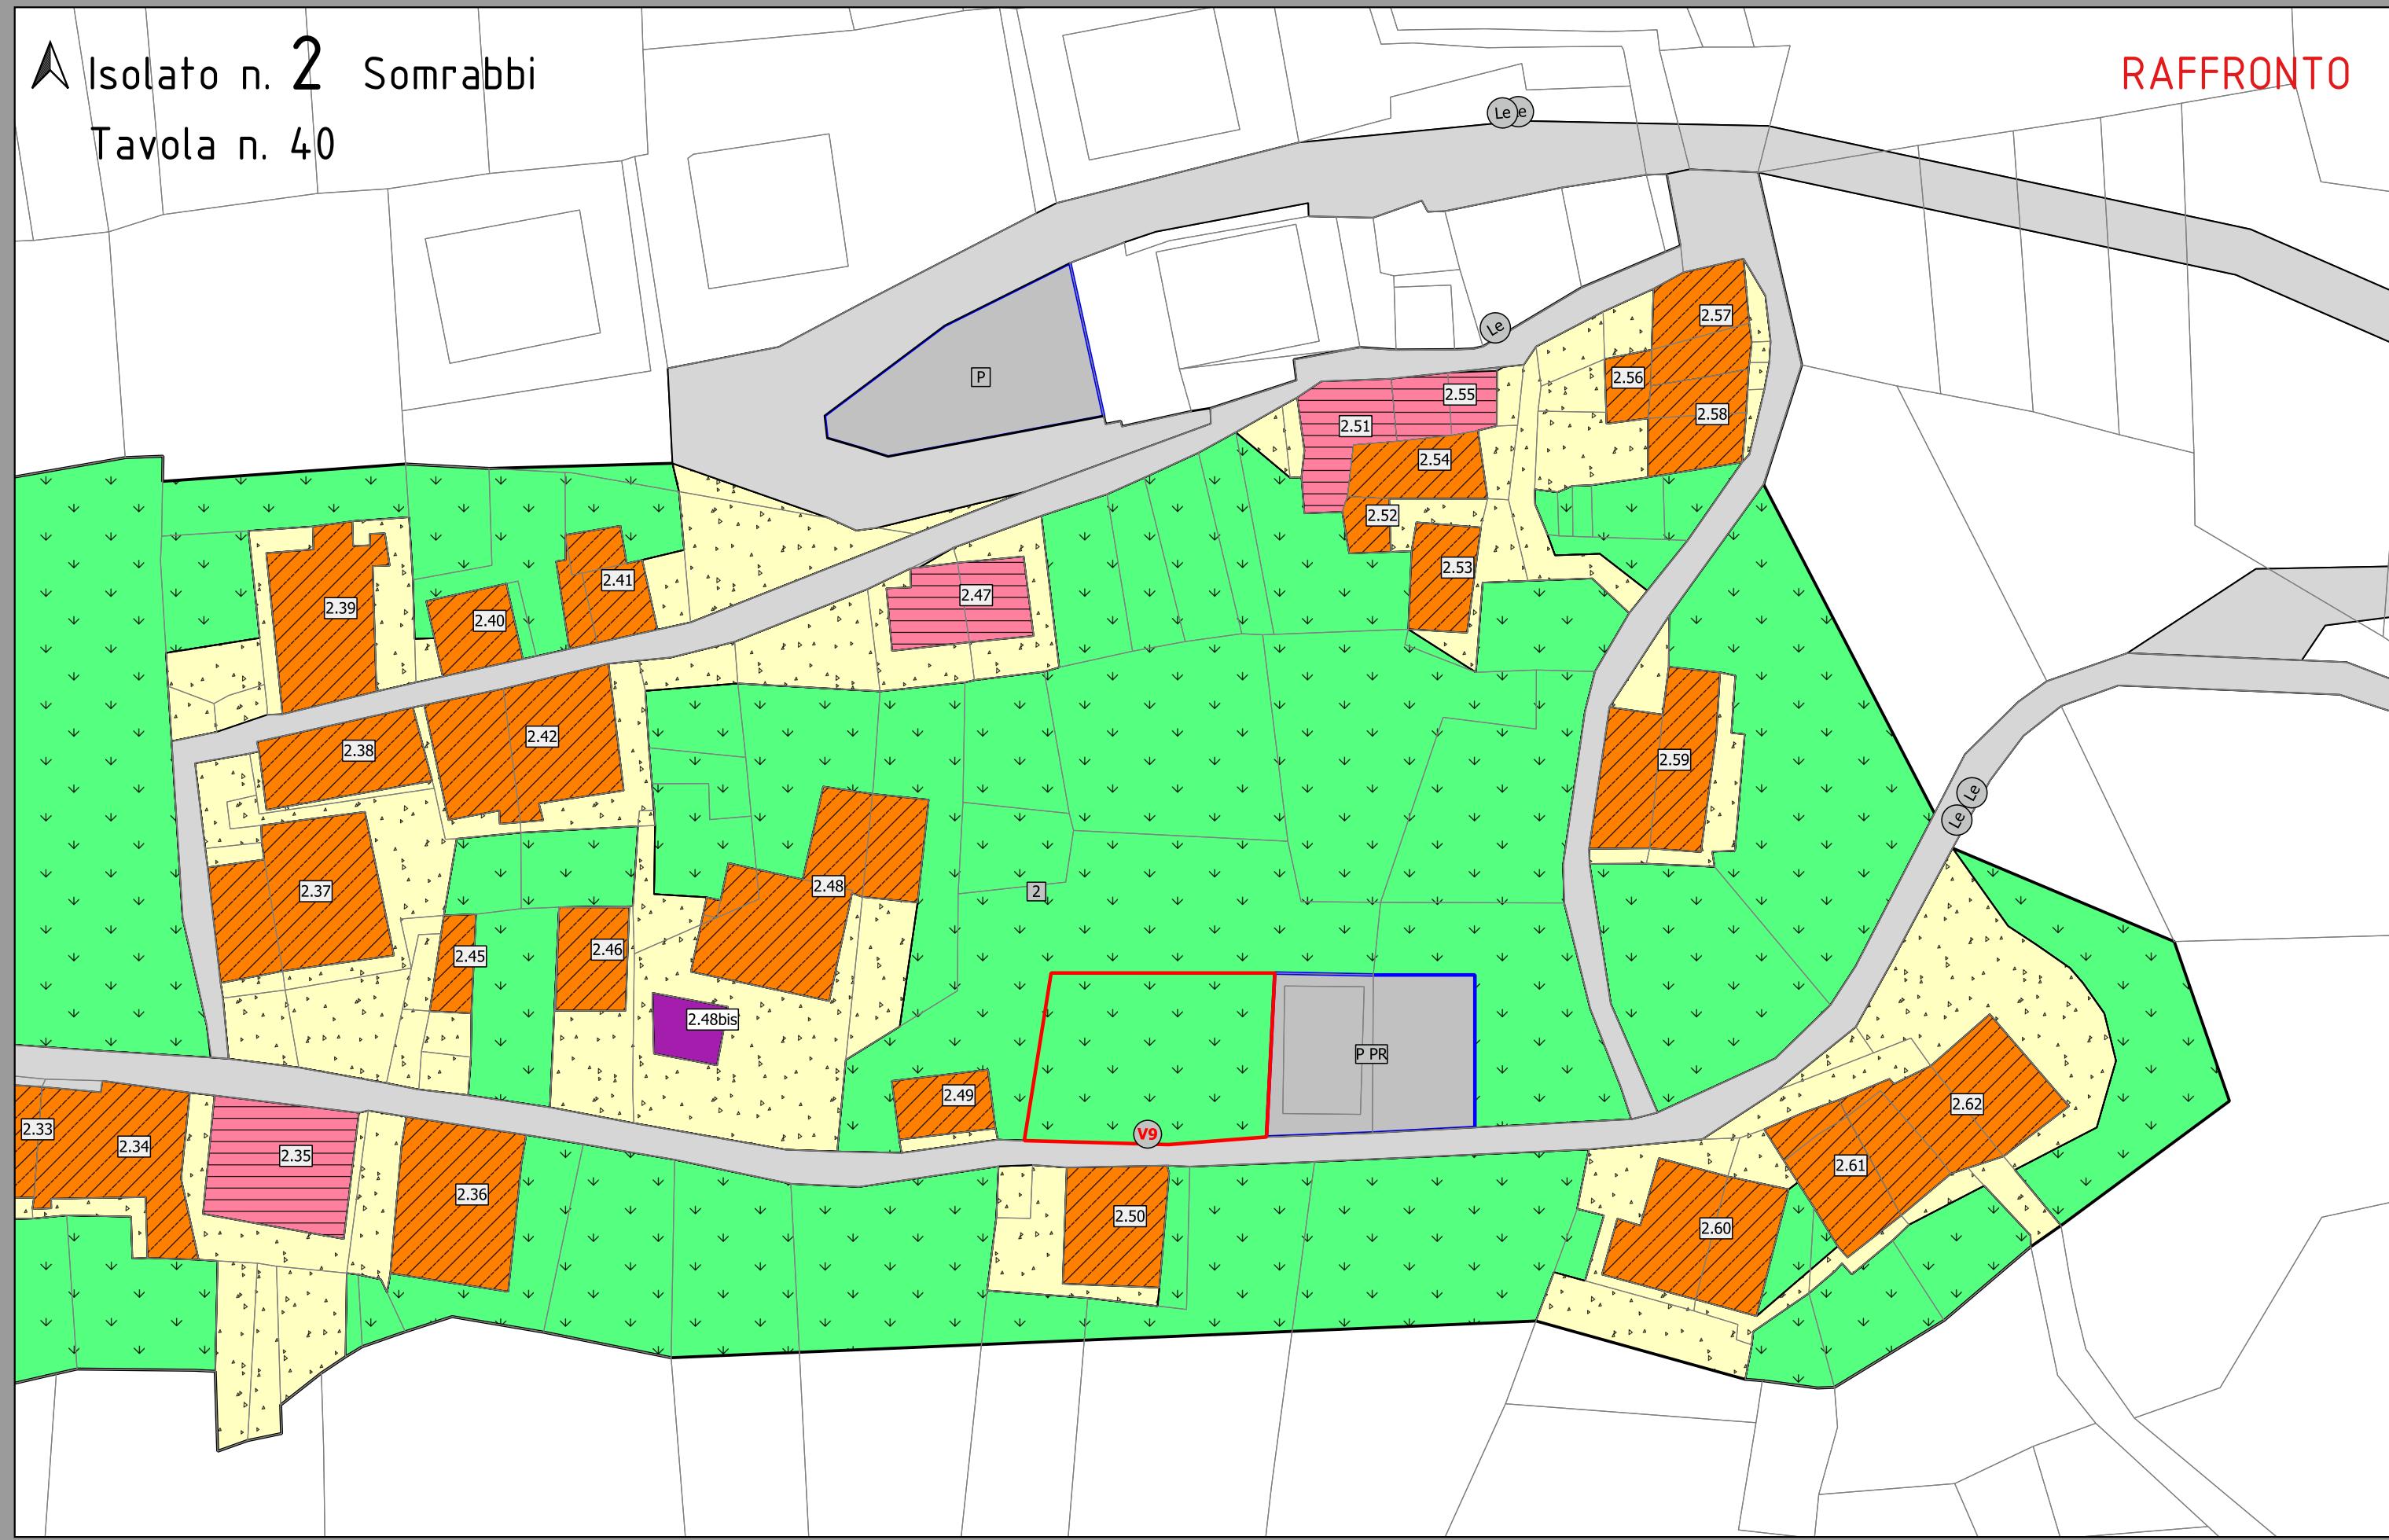

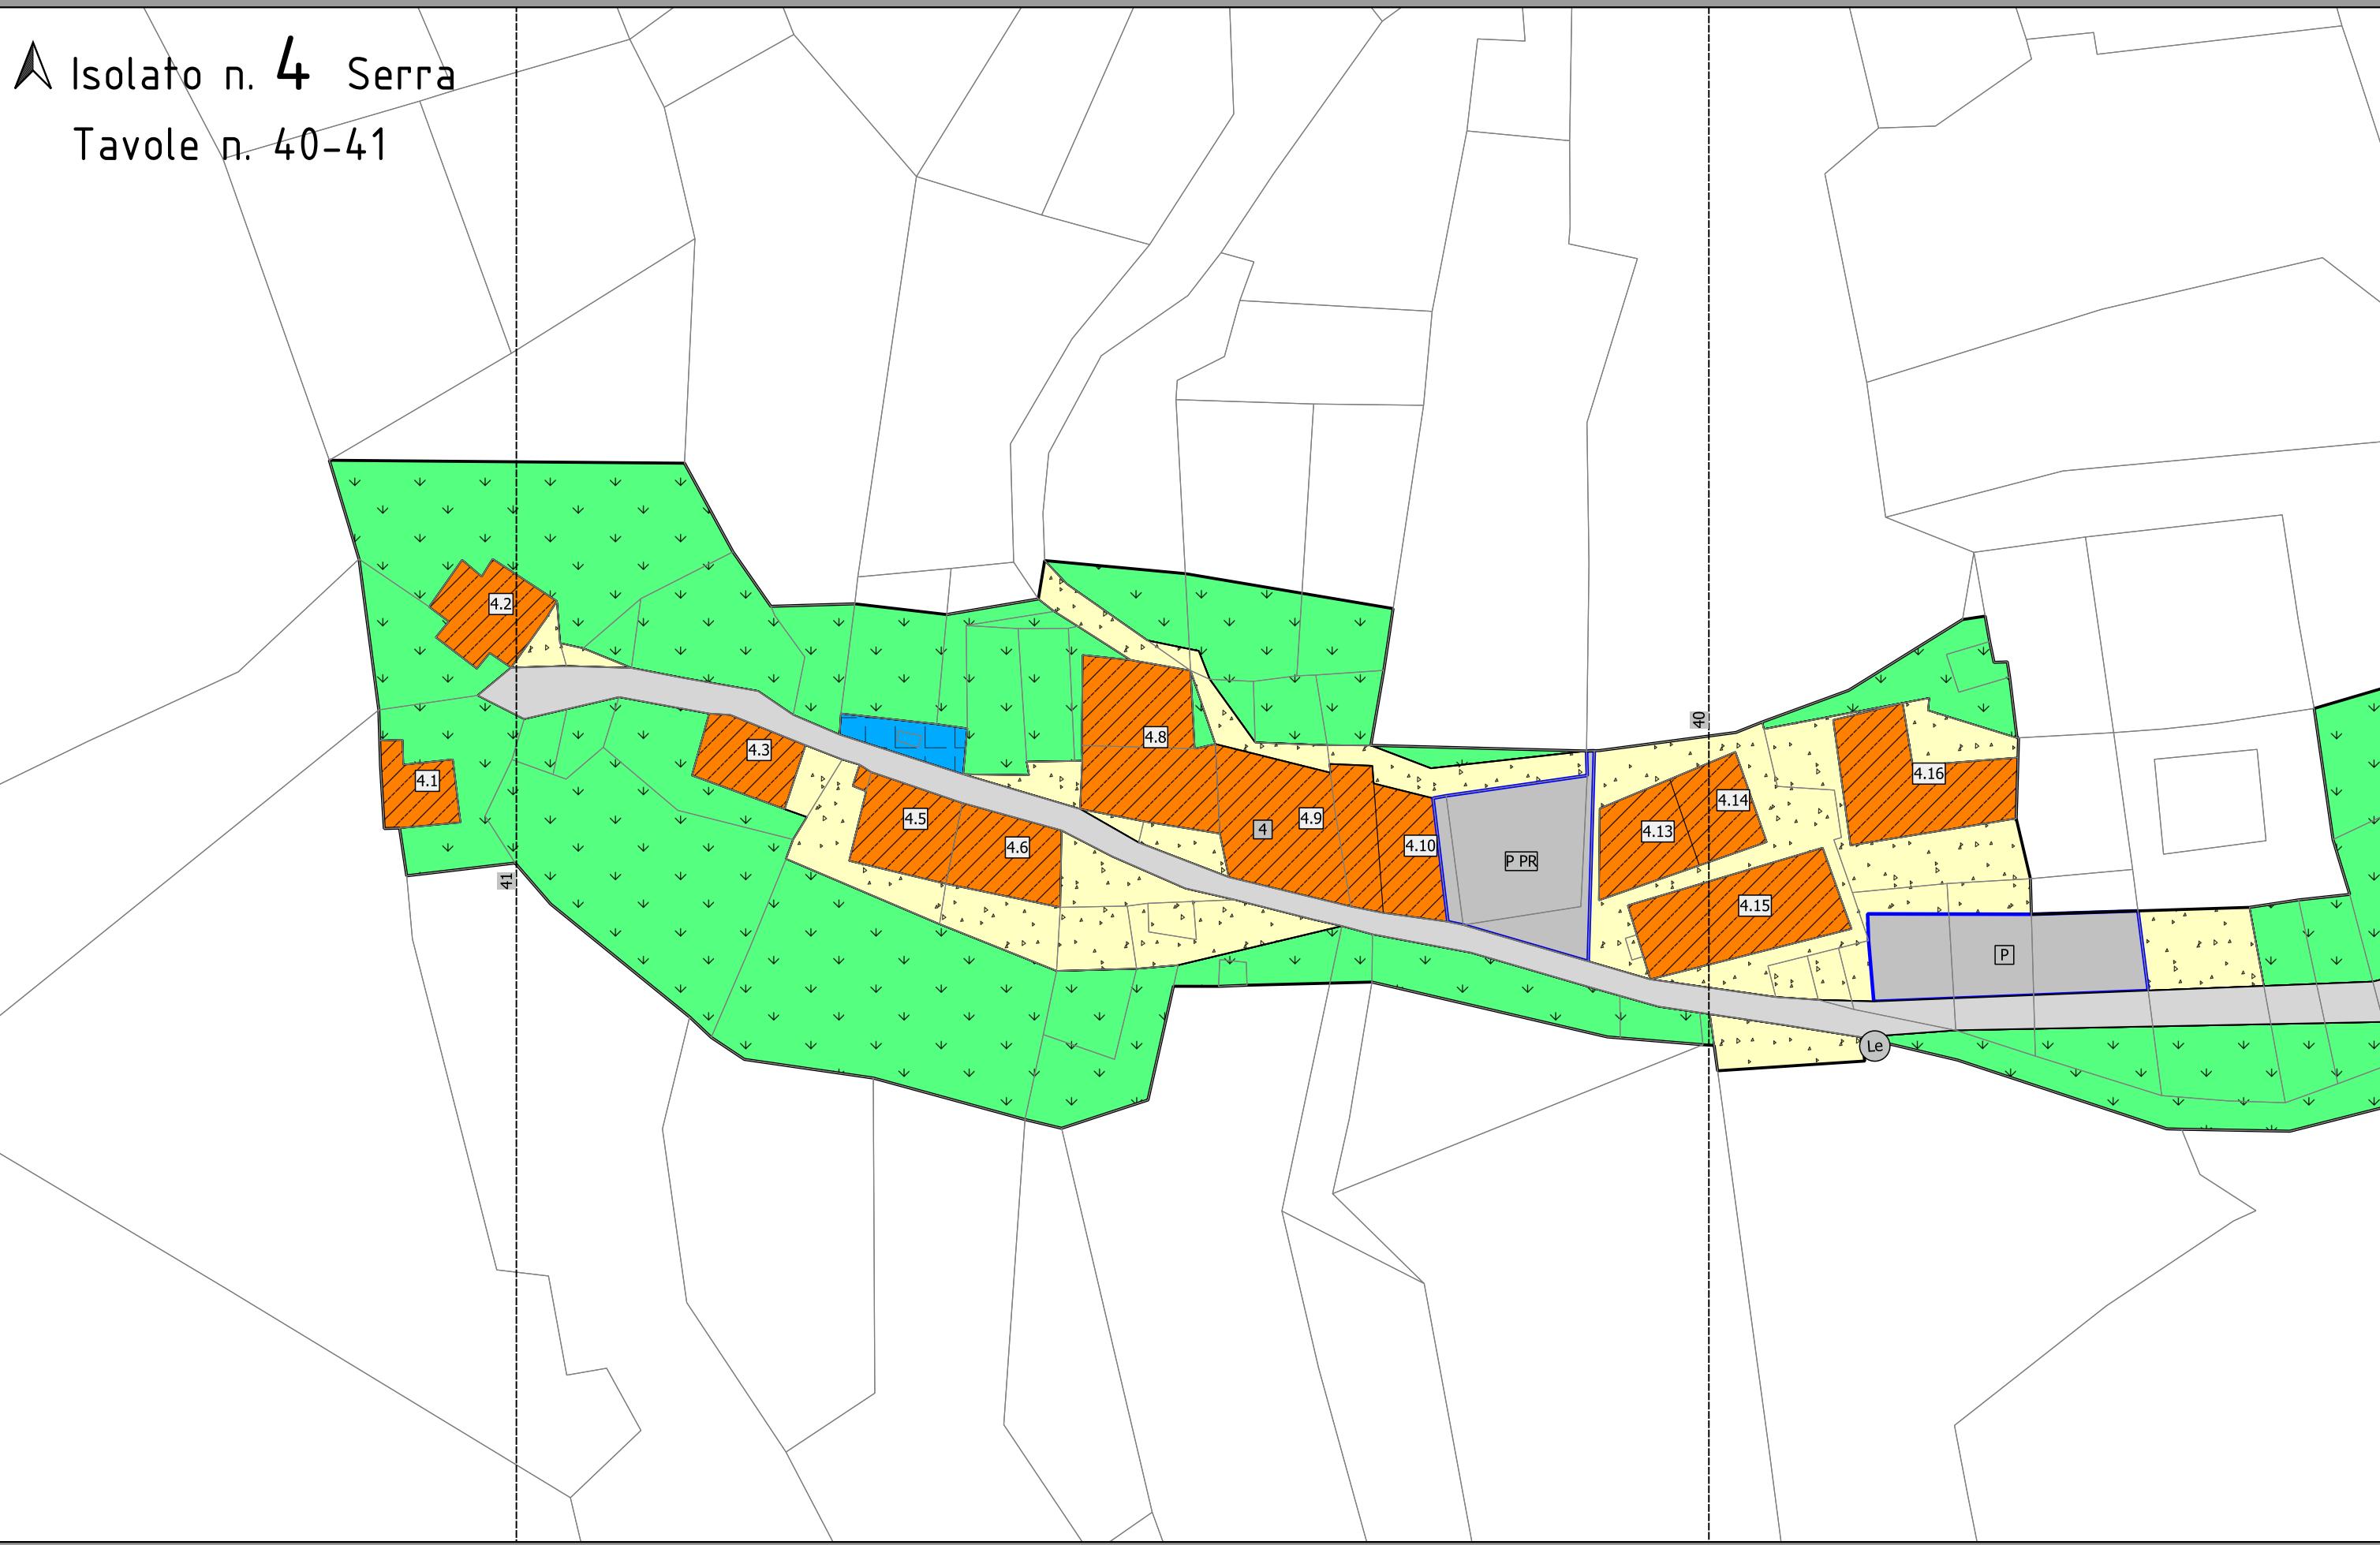

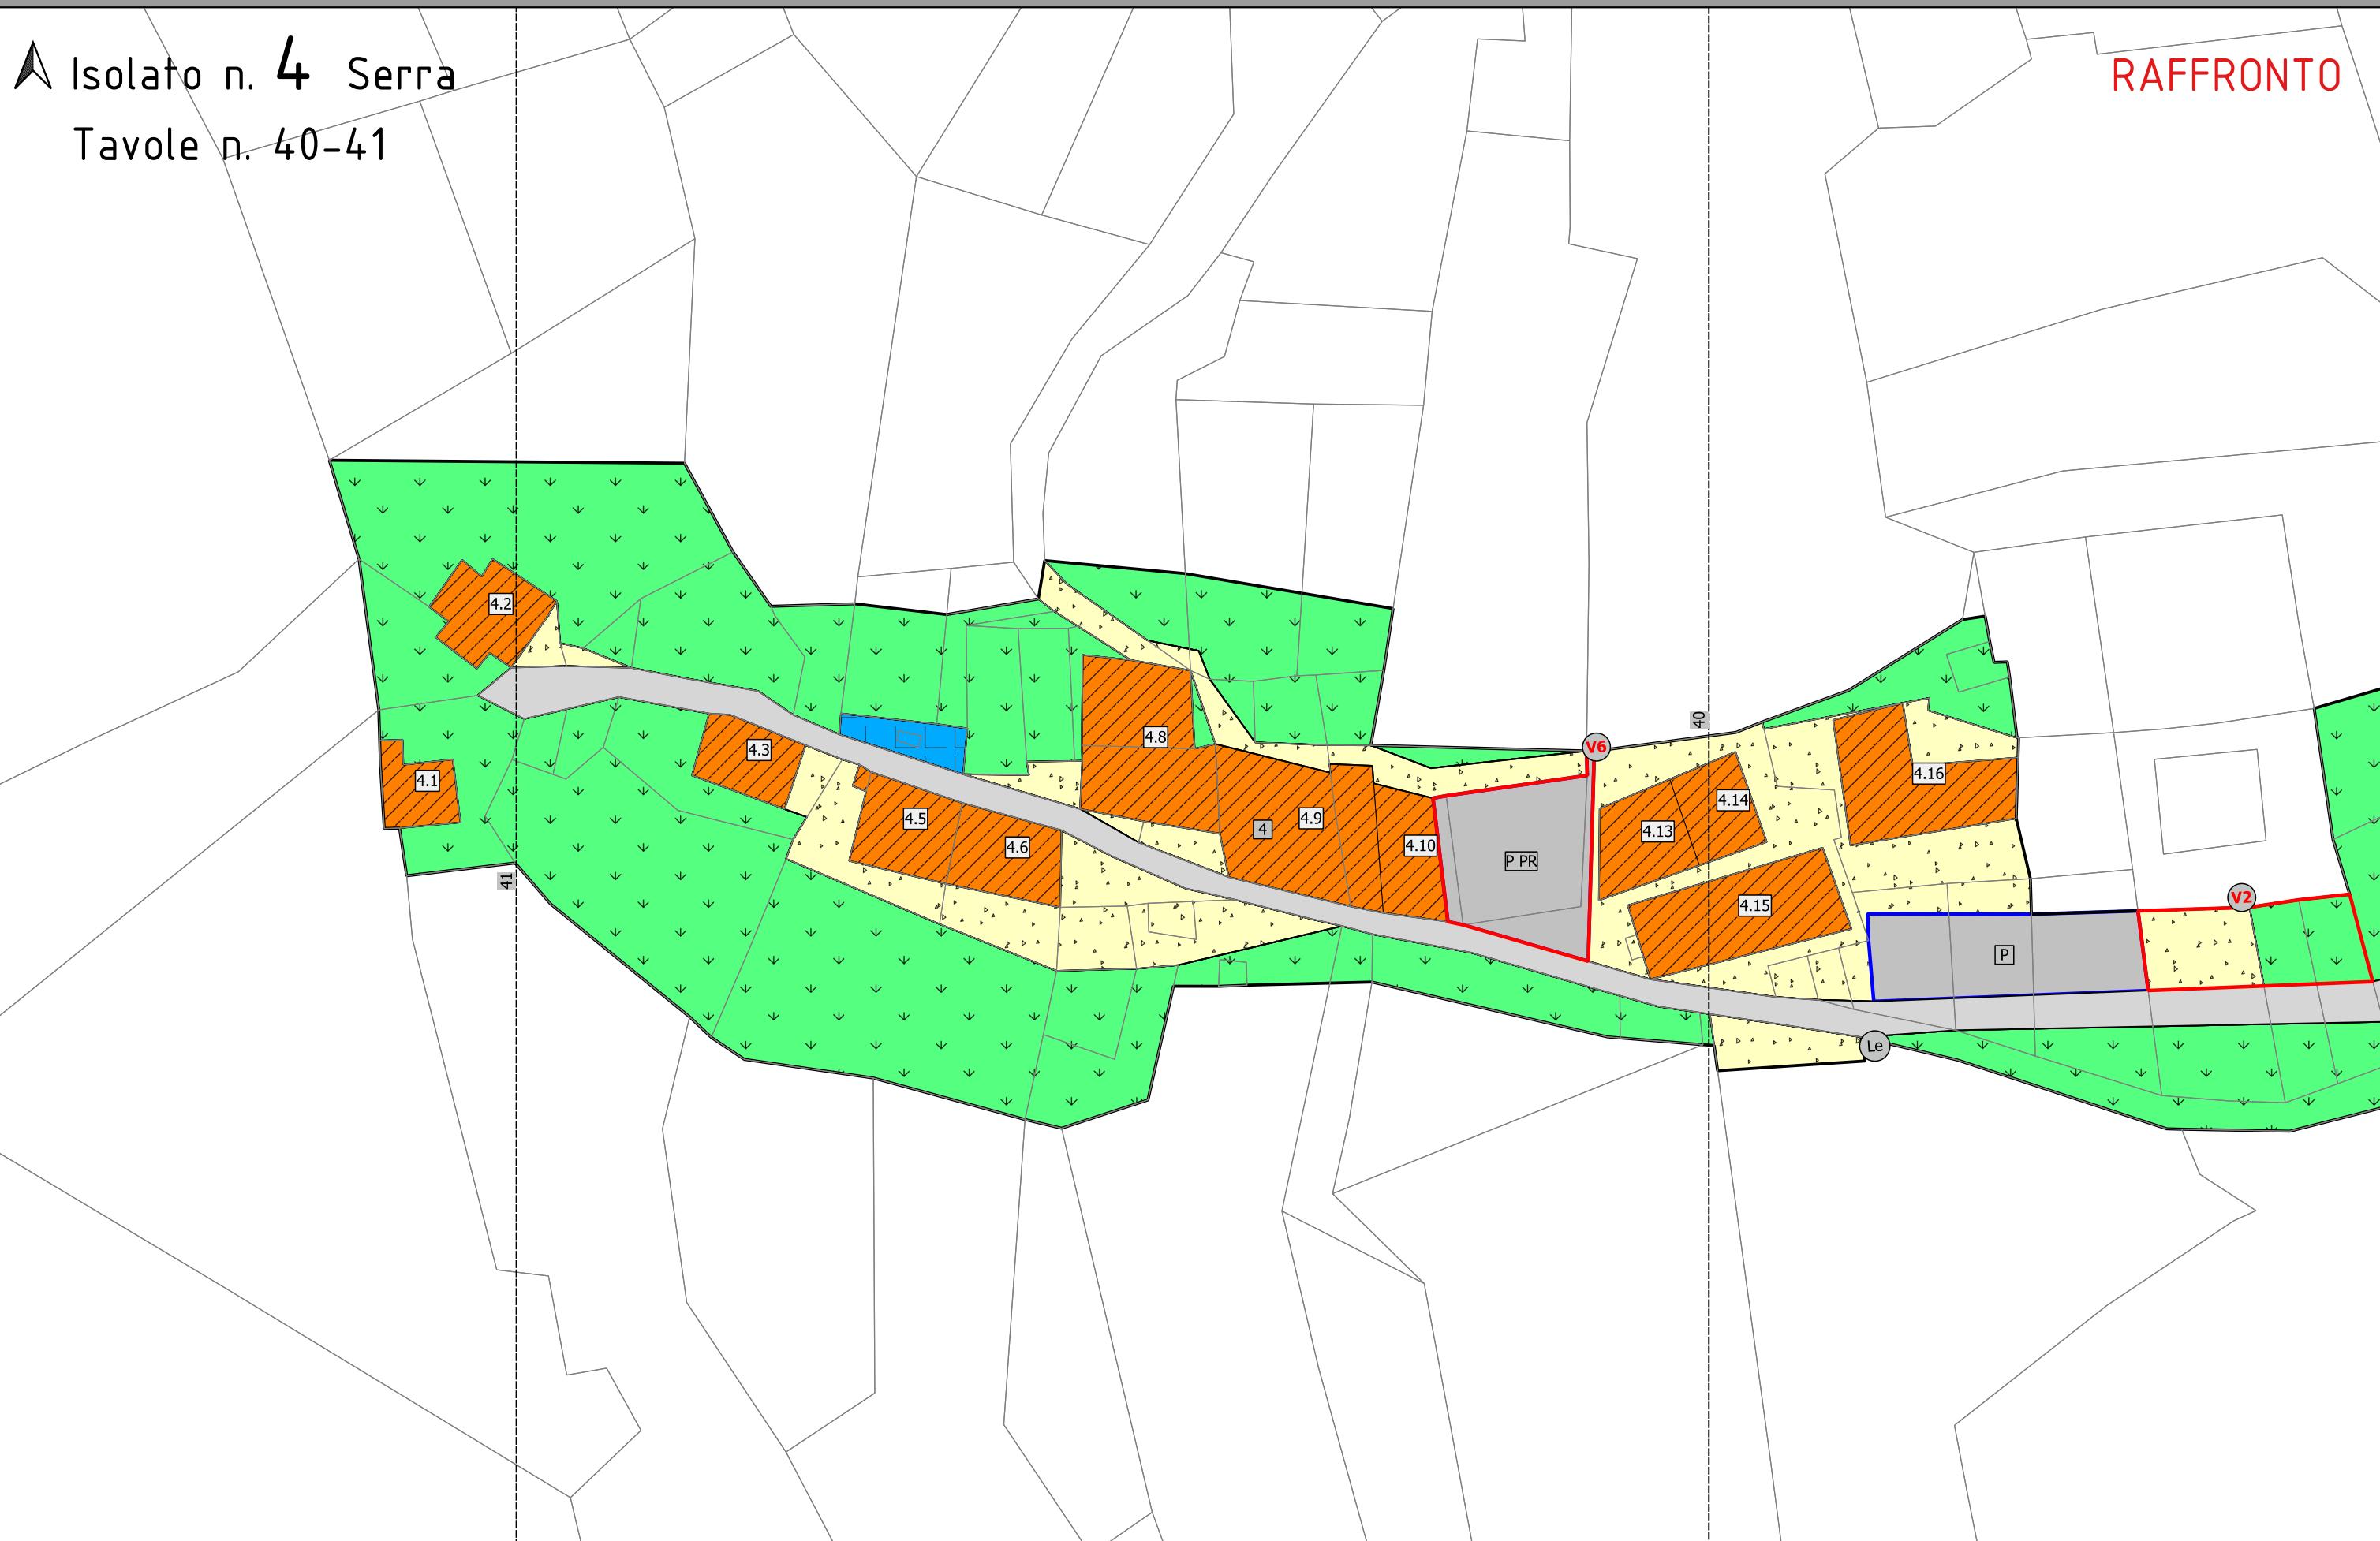

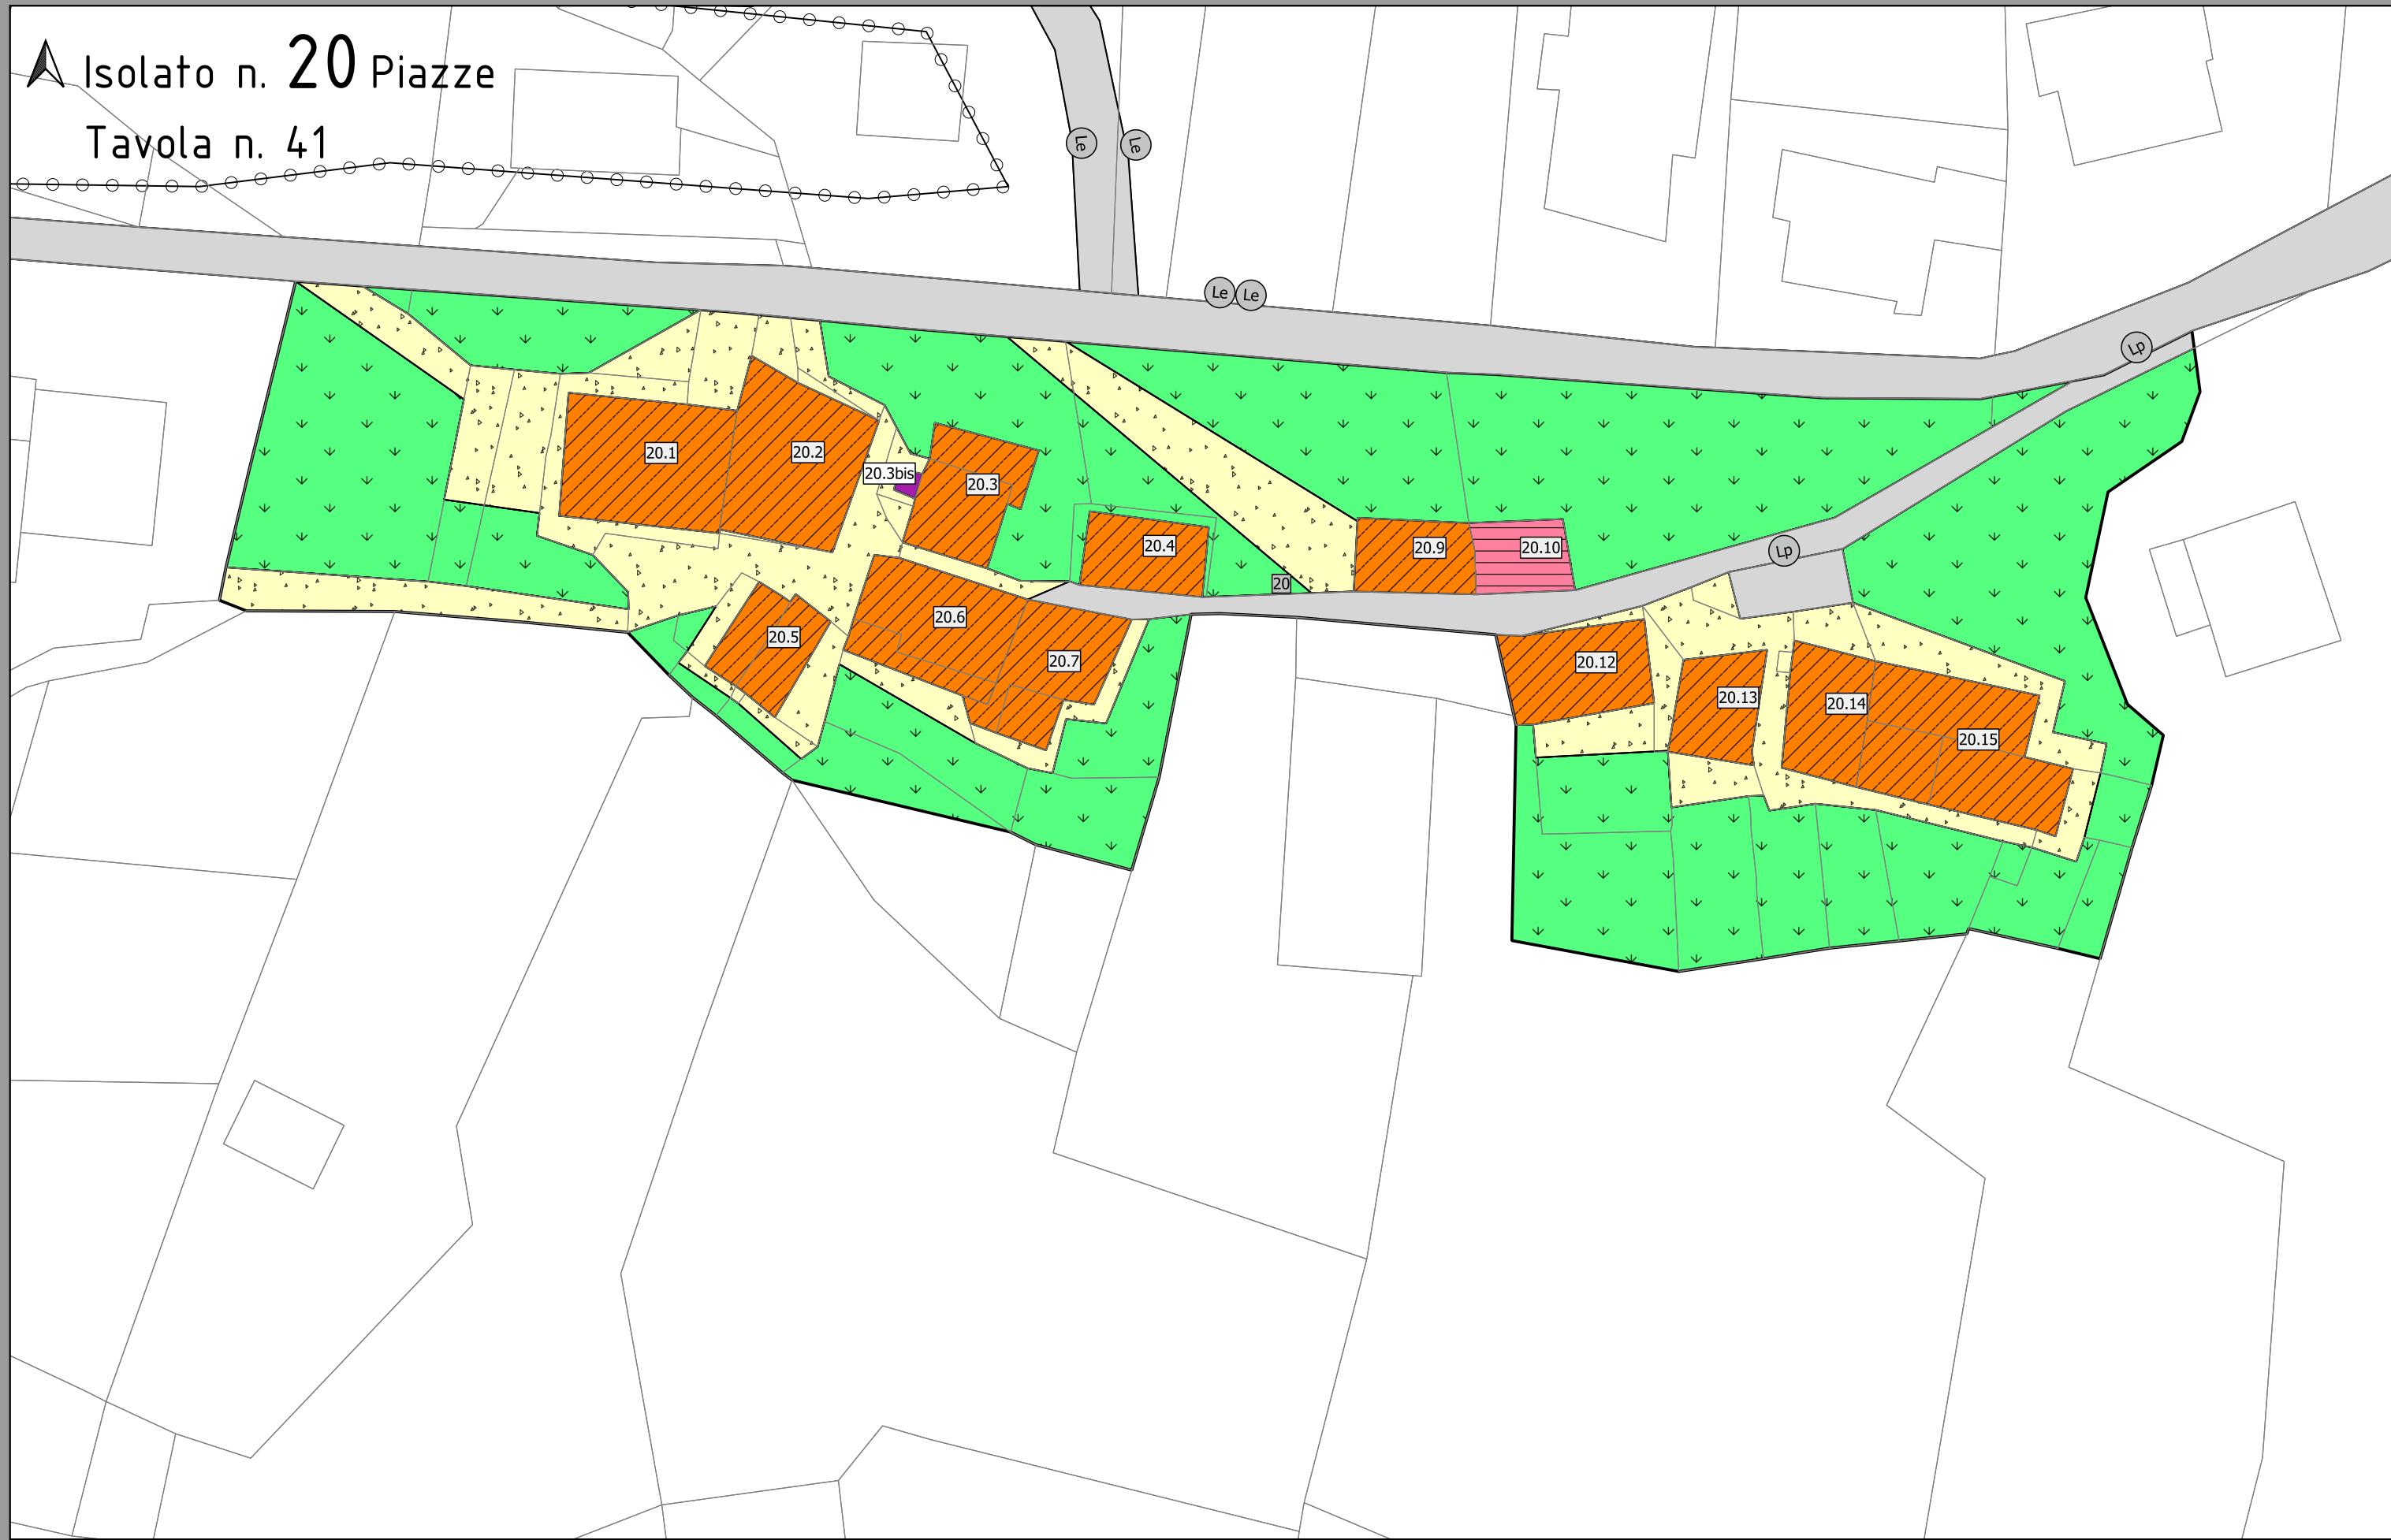






Isolato n. 20 Piazze

Tavola n. 41

RAFFRONTO

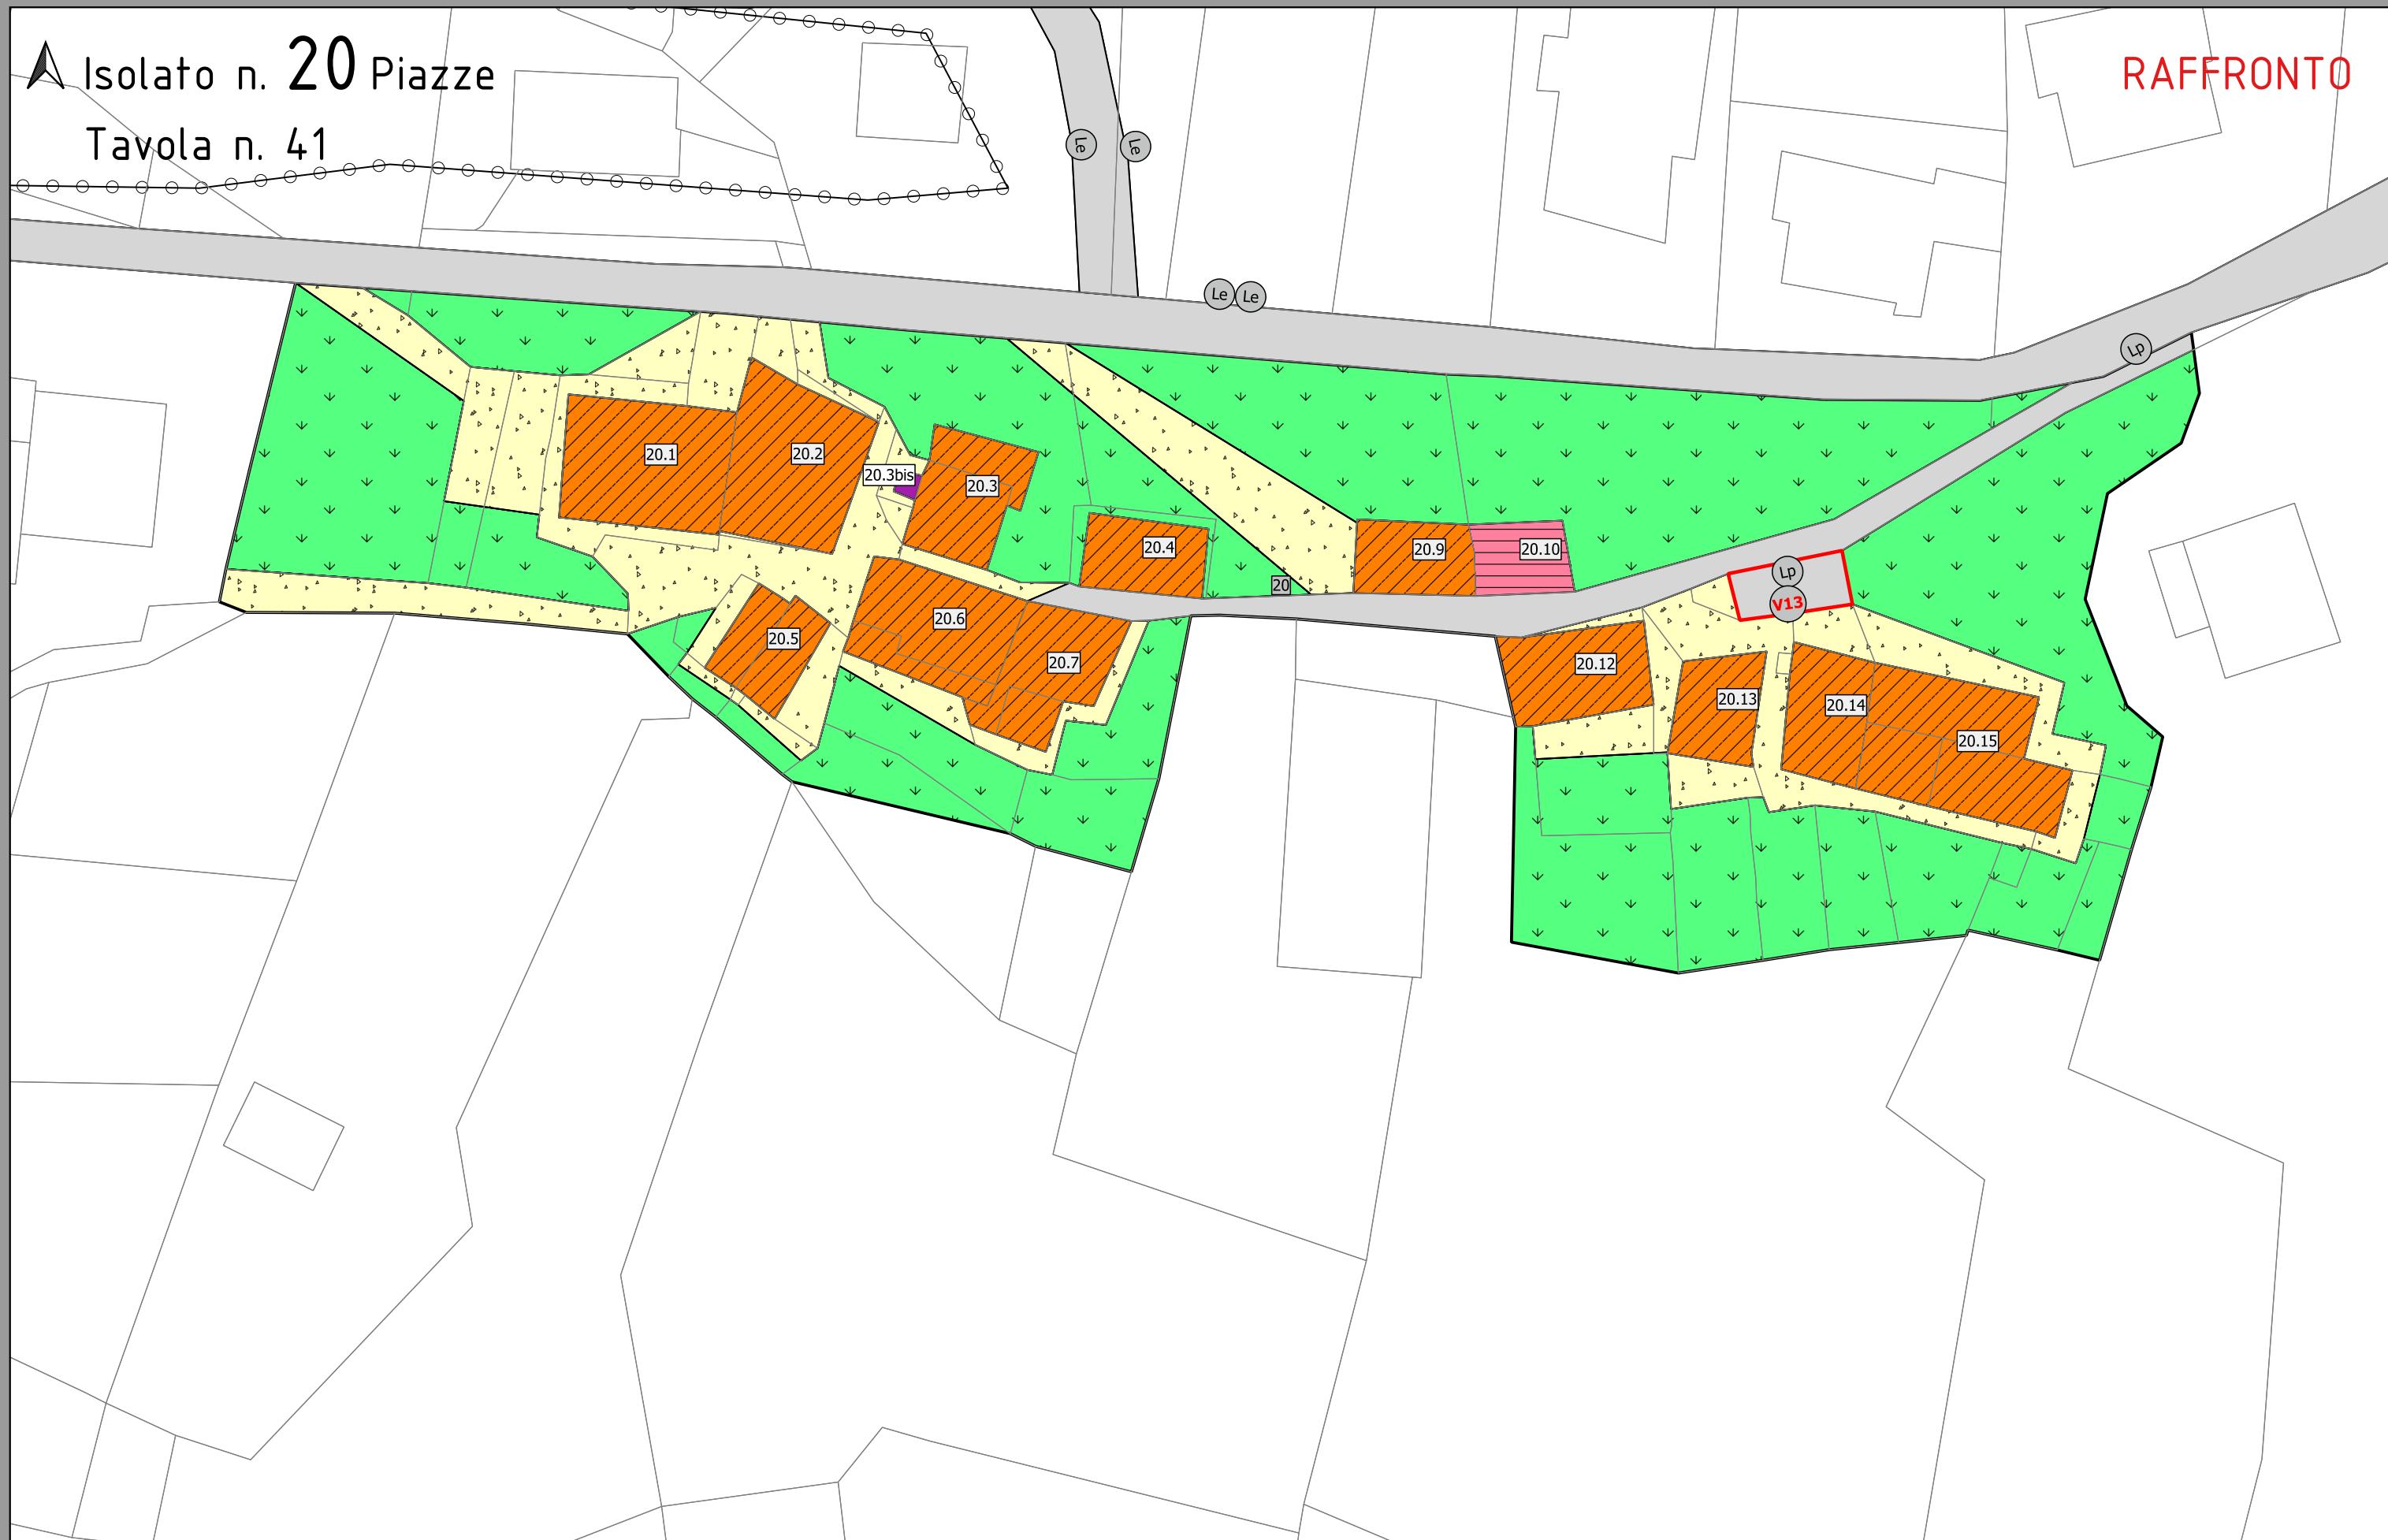

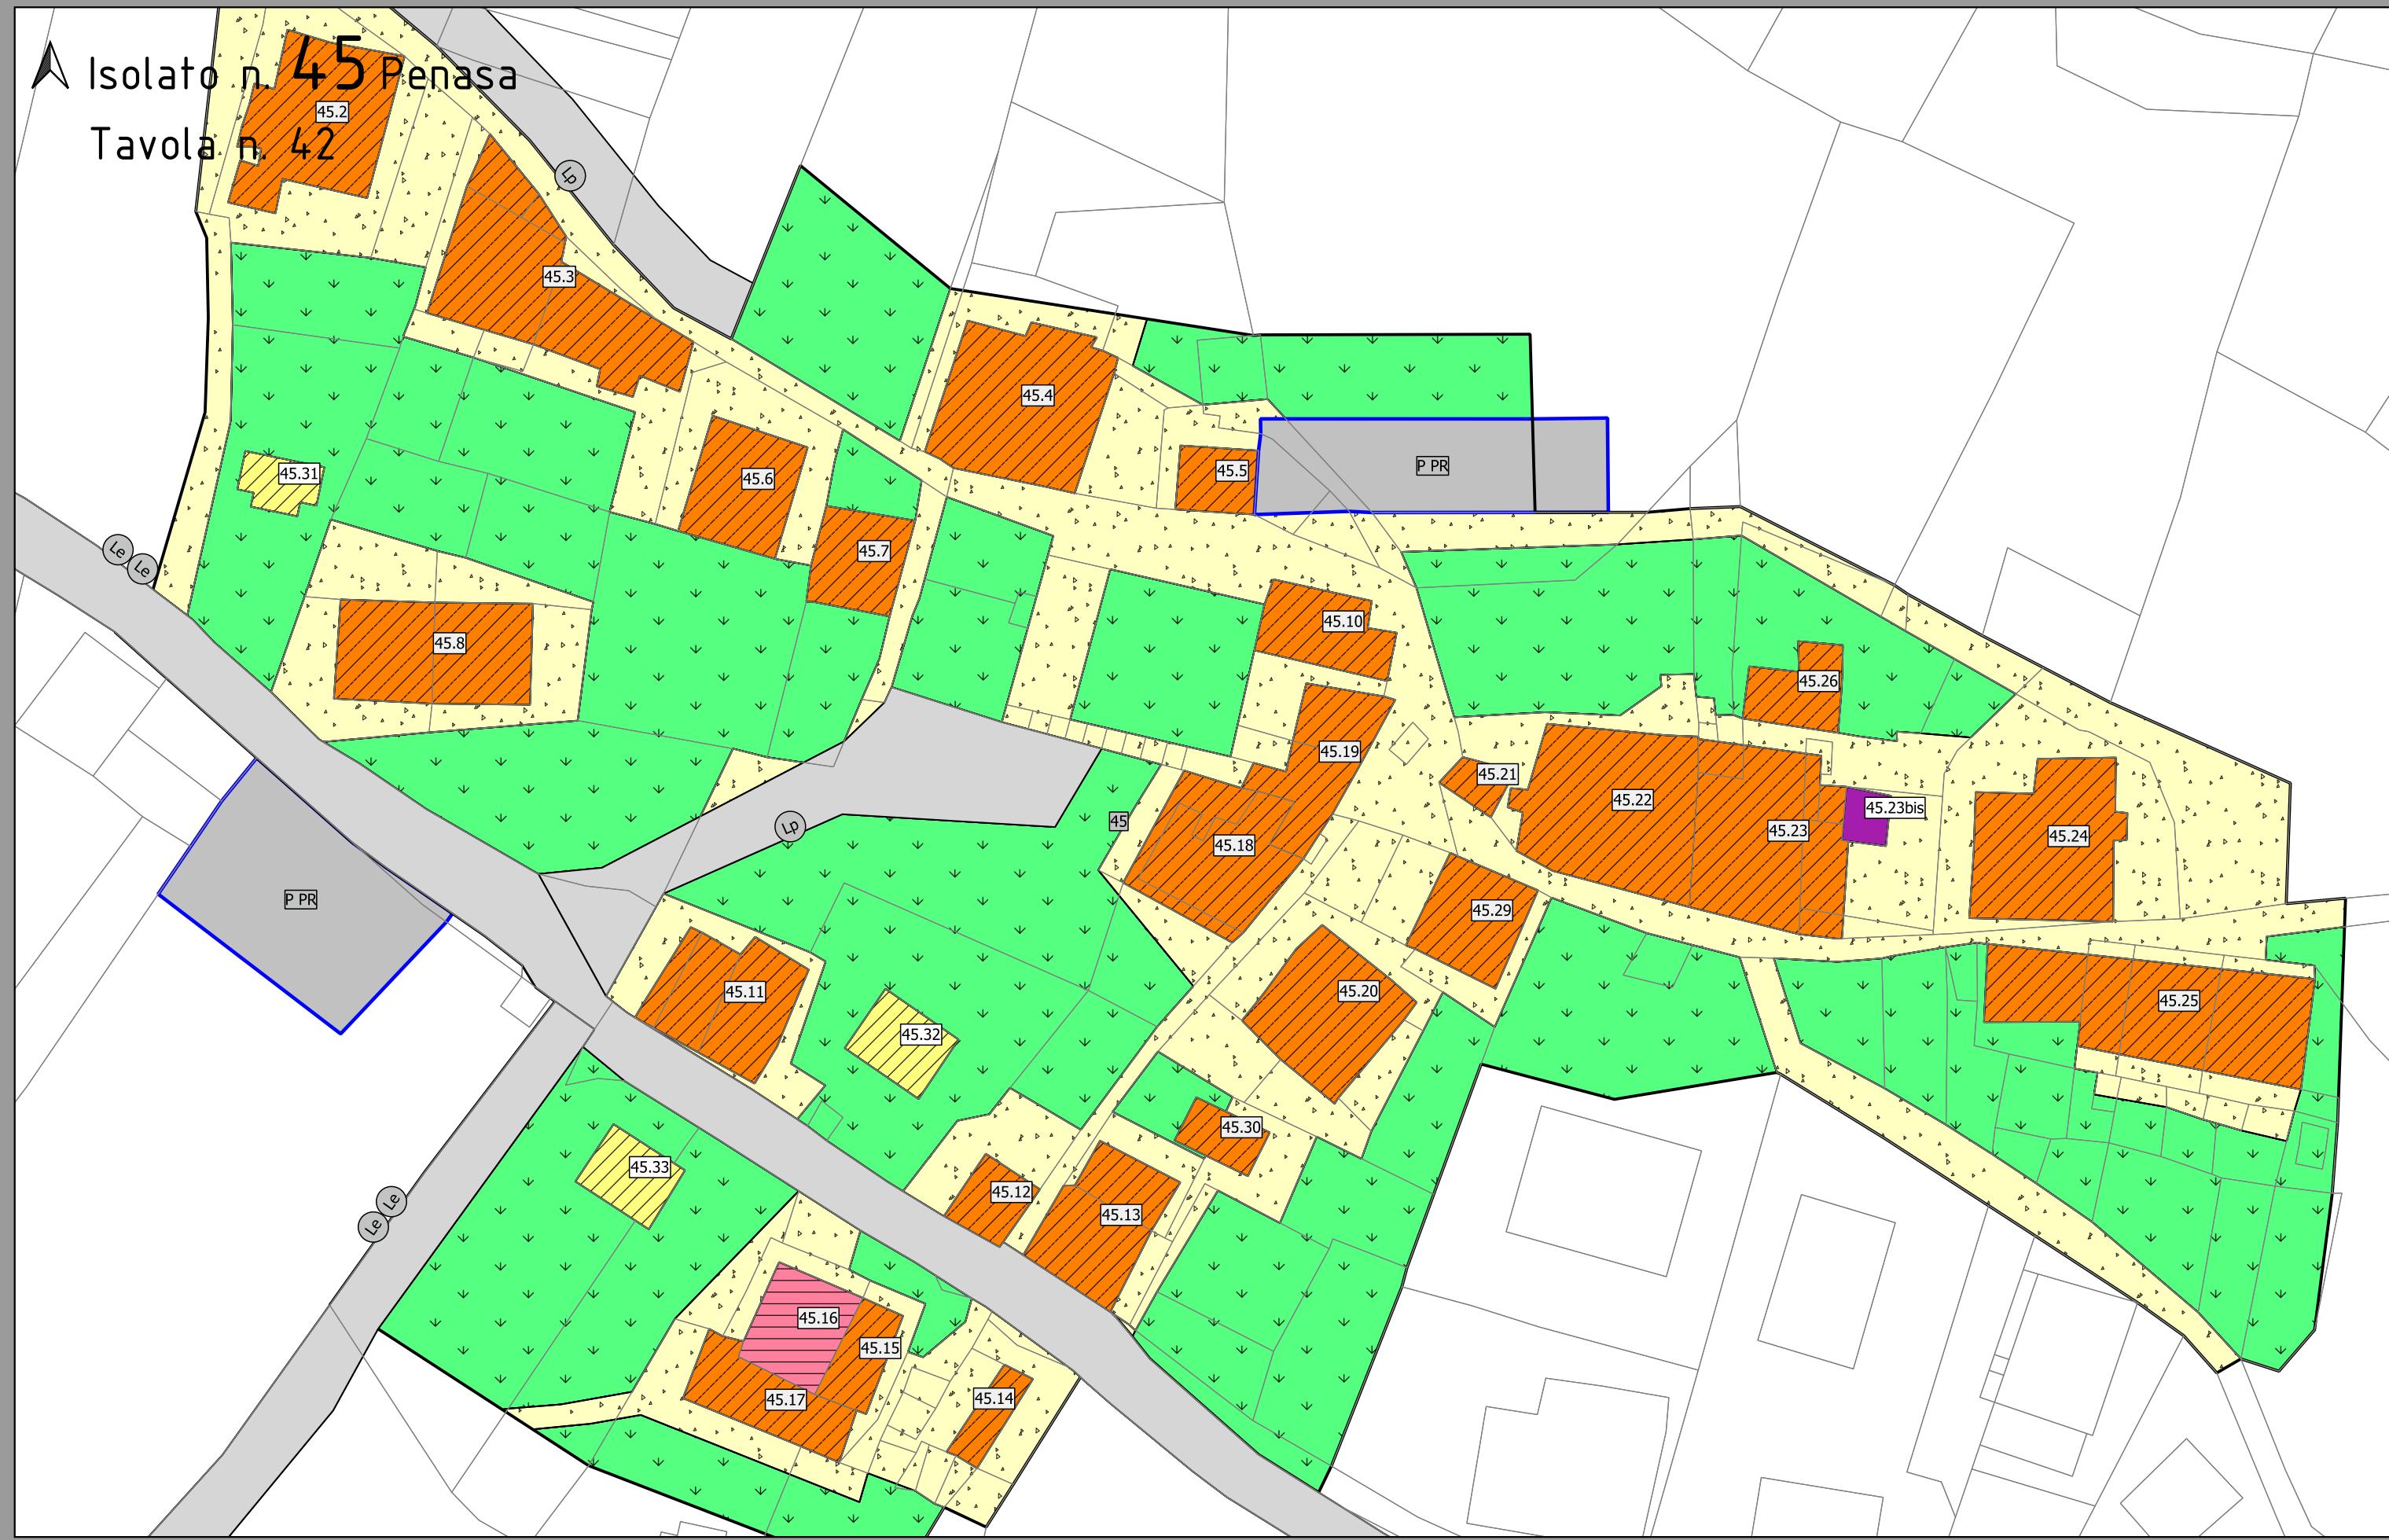

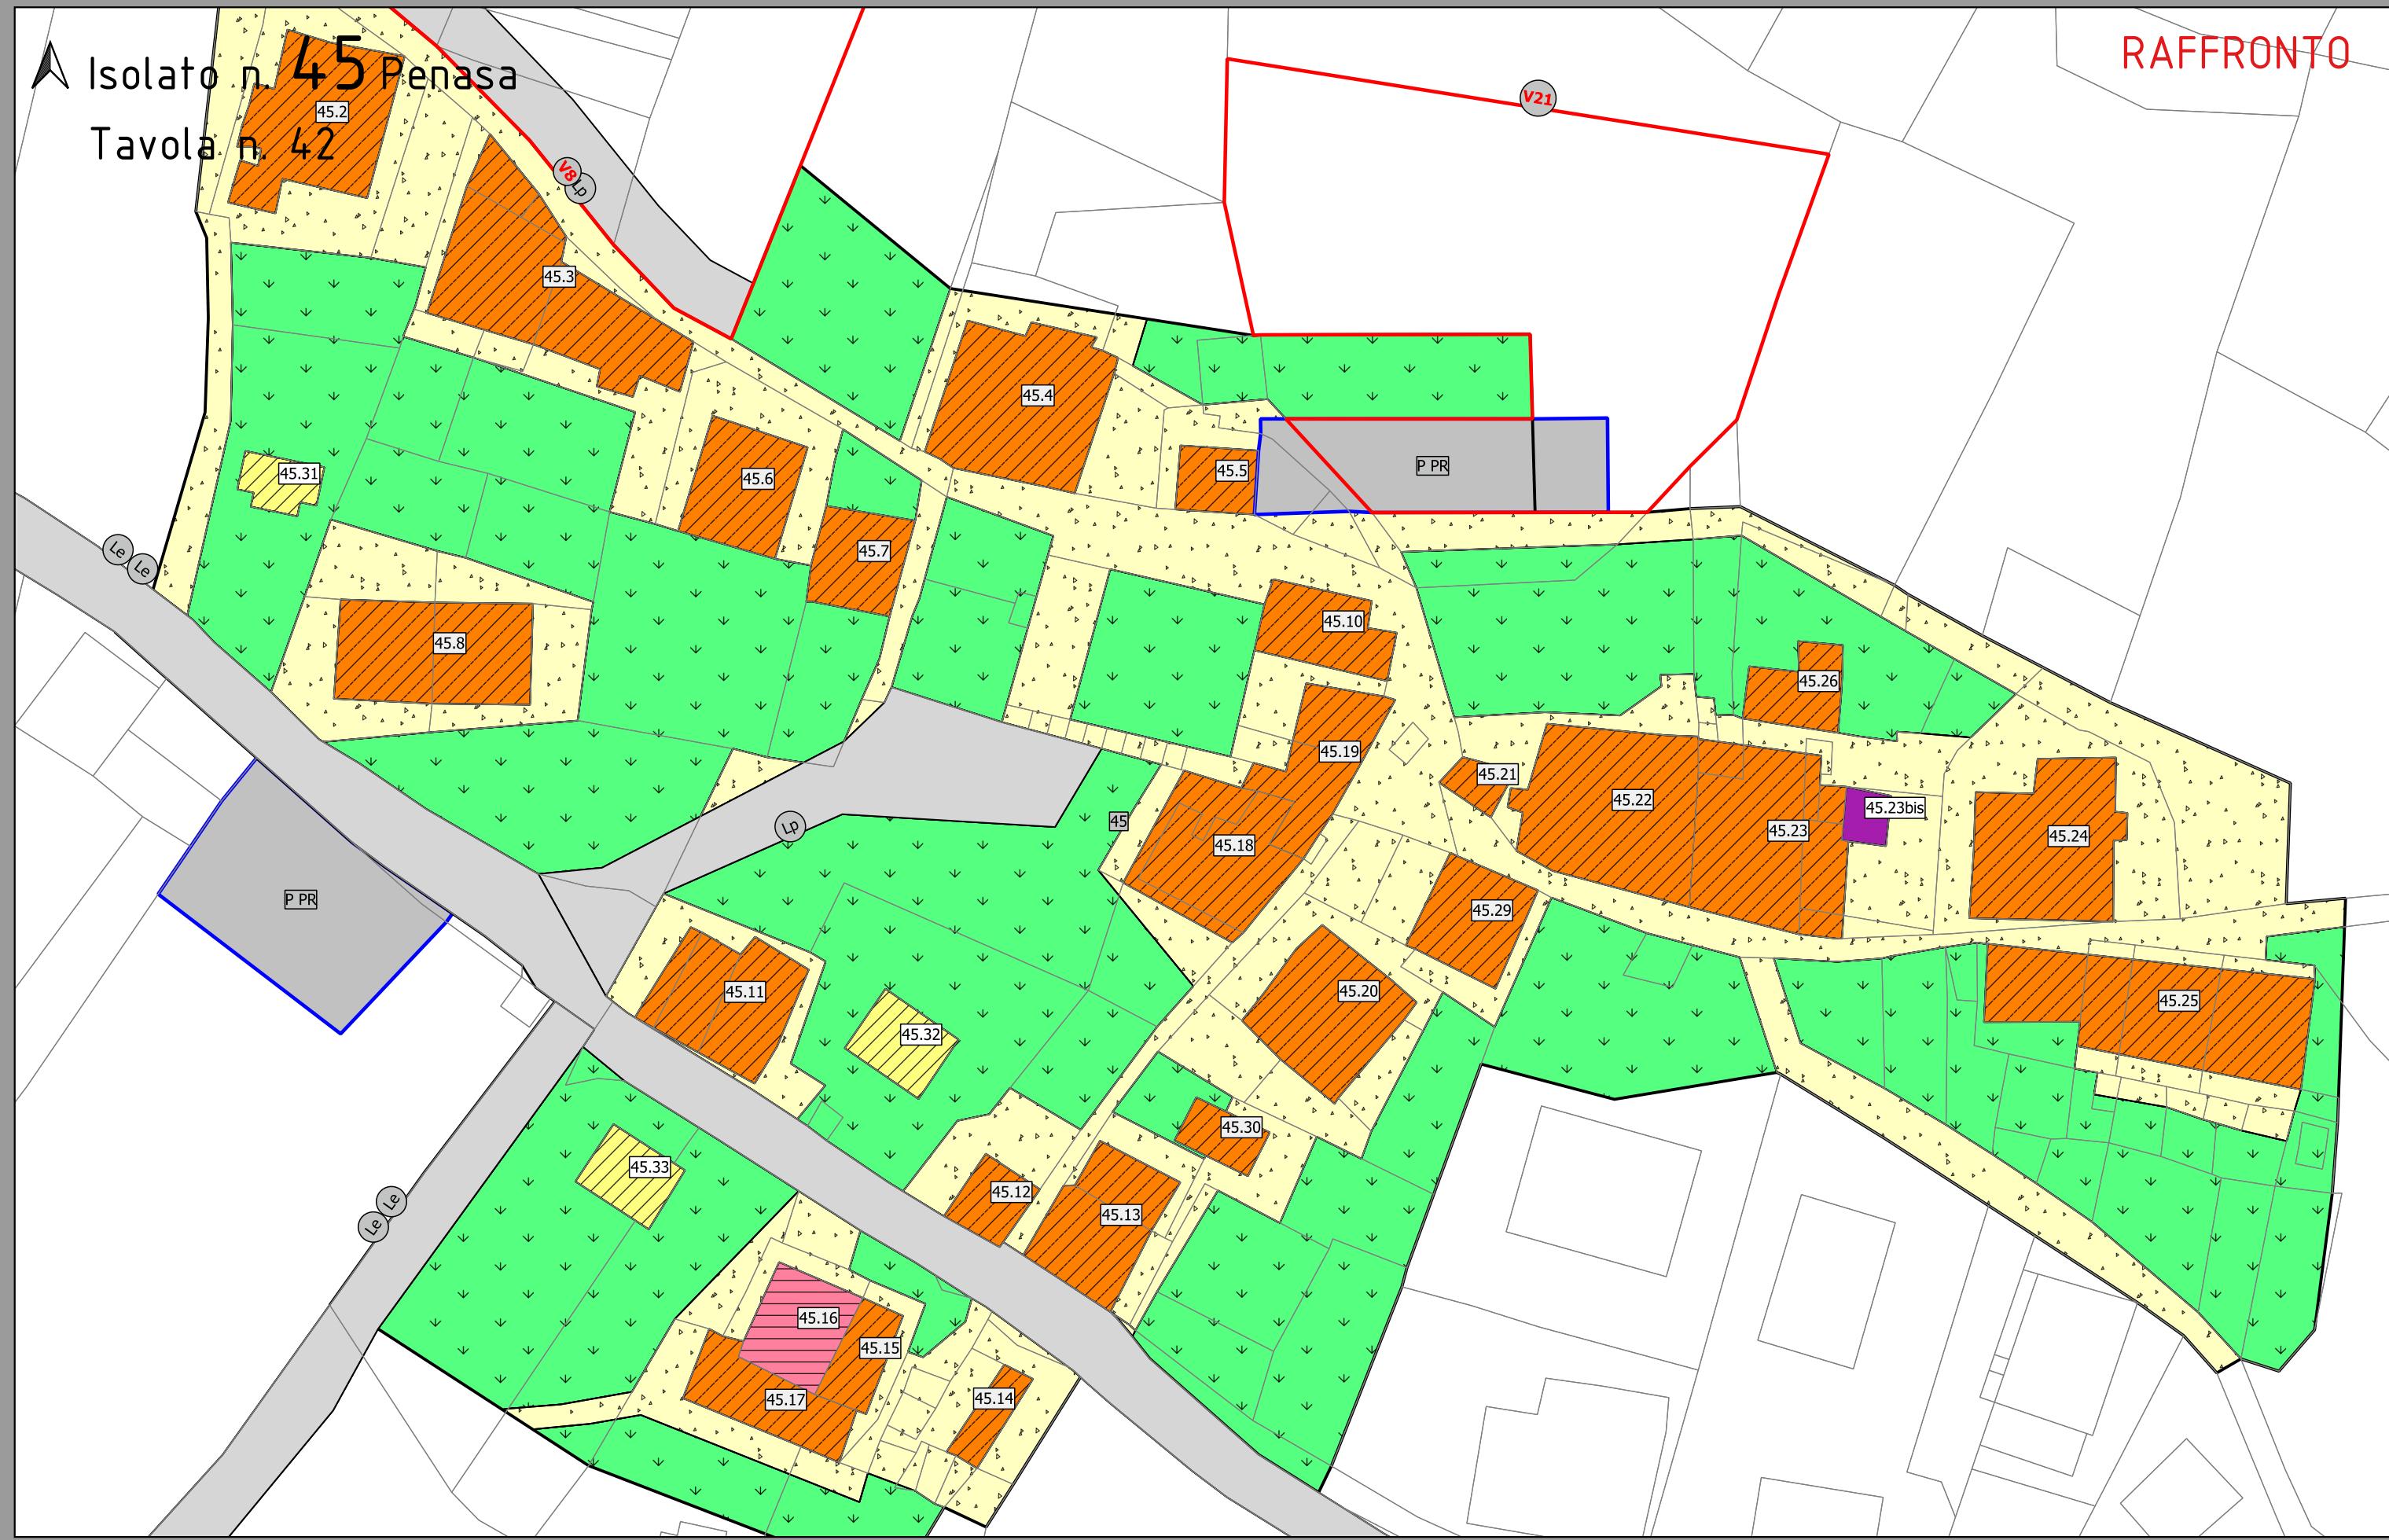



Isolato n. 57 Bògioi
Tavola n. 50

