




progettista
arch. Daniele Bertolini

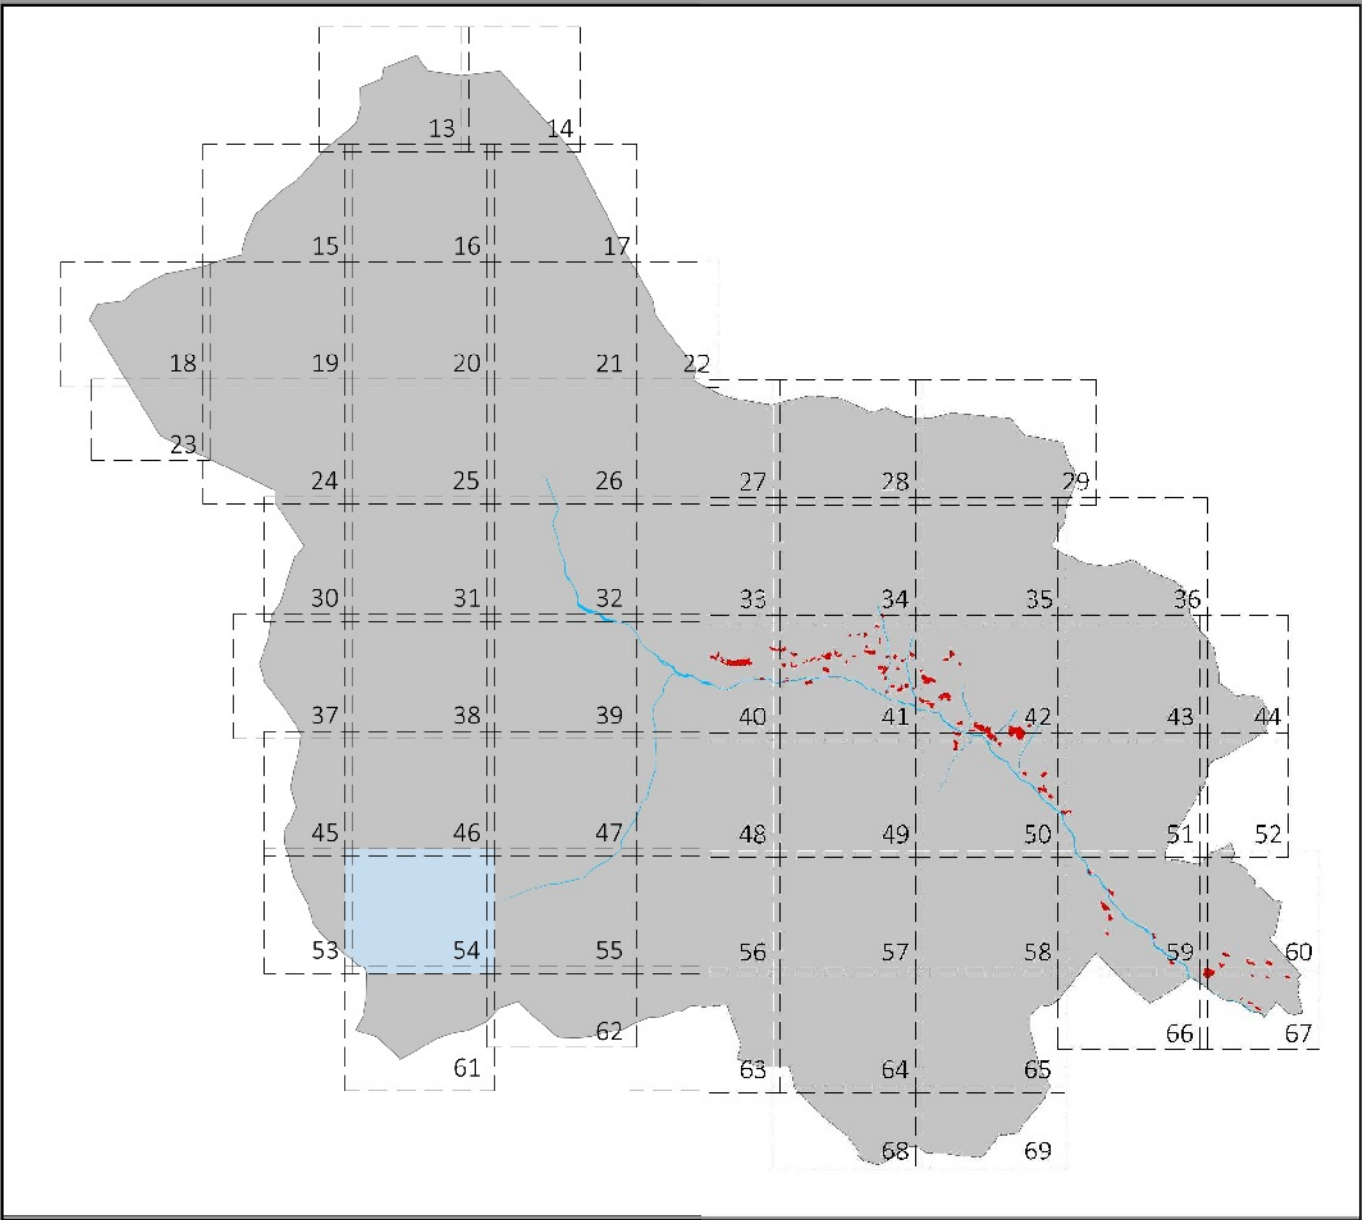

arch. Daniele Bertolini
ATTACRAFT STUDIO DI ARCHITETTURA
VIA DELL'INDUSTRIA, 11 - 38100 TRENTO - TEL. 0461/234567

in collaborazione con
arch. Riccardo Giacomelli



ALP STUDIO srl
Via dell'Industria, 11 - 38100 Trento

committente
comune di rabbi
38020 rabbi (TN) frazione san bernardo 48/d



comune di rabbi - provincia autonoma di trento

ADDOZIONE DEFINITIVA

APPROVATO CON
DELIBERAZIONE DEL
CONSIGLIO COMUNALE
N.
DD.

approvazione

il segretario comunale

il sindaco

luglio 2020

54

scala 1:2000

sistema insediativo produttivo - infrastrutturale

