


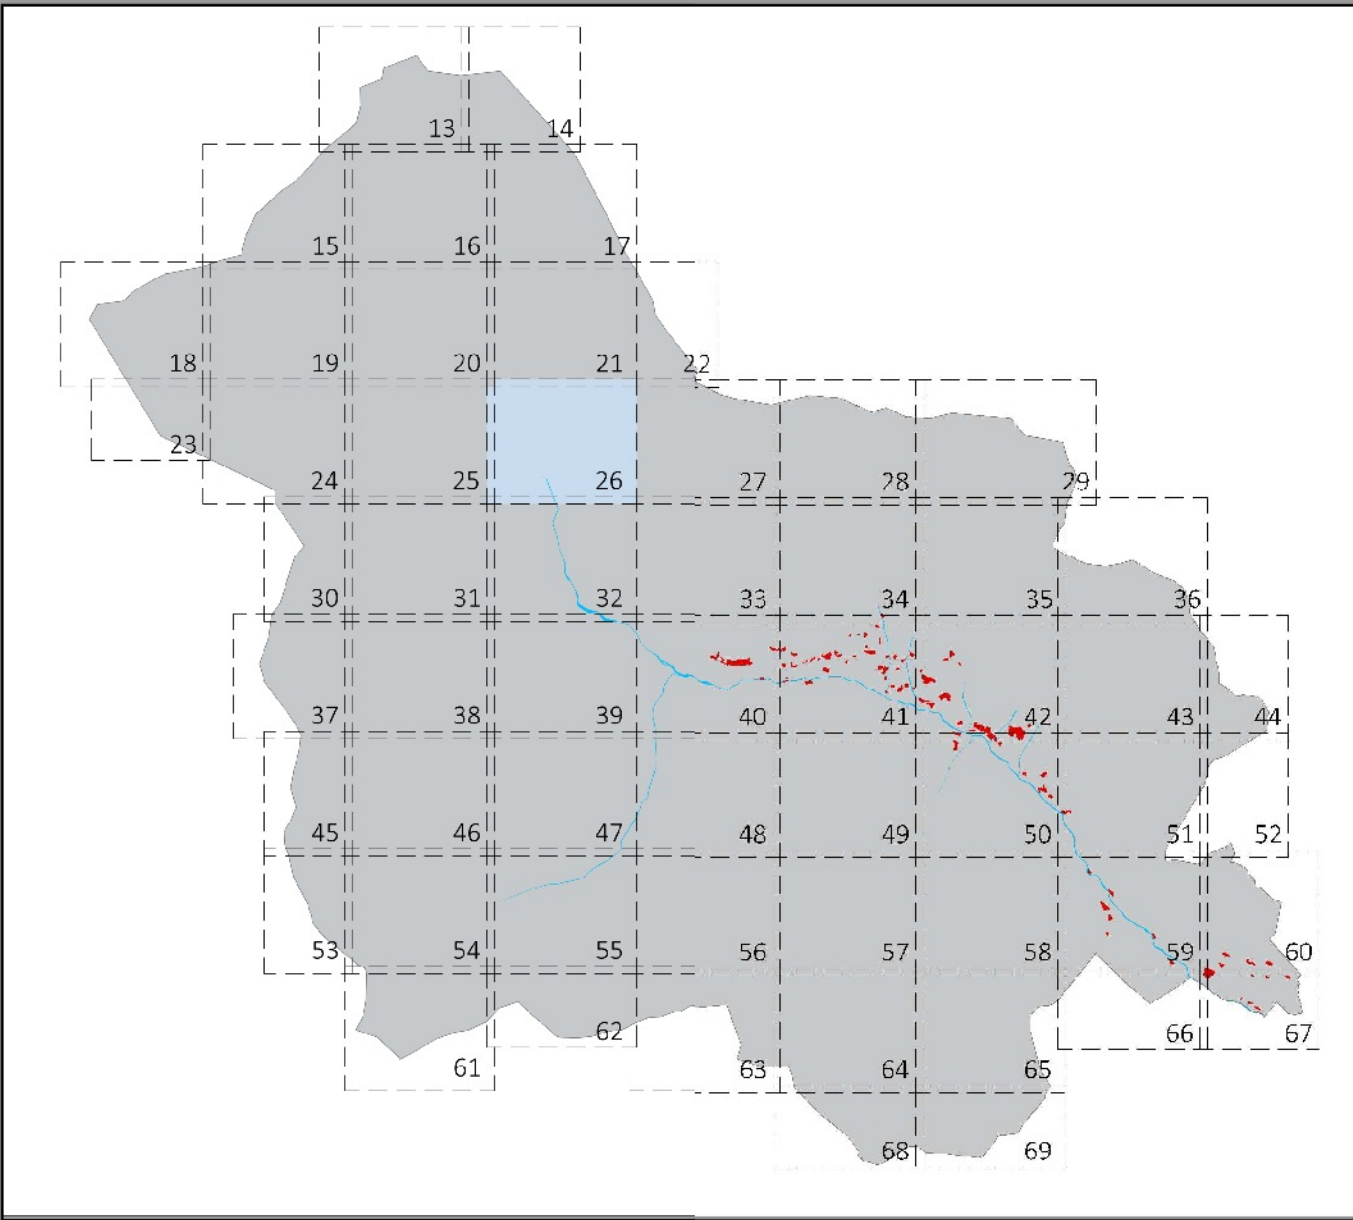

progettista  
**arch. Daniele Bertolini**

**arch. Daniele Bertolini**  
ATTACRAFT STUDIO DI ARCHITETTURA  
VIA DELL'INDUSTRIA, 10 - 38100 TRENTO - TEL. 0461/234567 - WWW.ATTACRAFT.IT

in collaborazione con  
**arch. Riccardo Giacomelli**

**ALPSTUDIO srl**  
ARCHITETTI ASSOCIATI

committente  
**comune di rabbi**  
38020 rabbi (TN) frazione san bernardo 48/d

**comune di rabbi - provincia autonoma di trento**

**piano regolatore generale**  
**variante 2019**

ADOZIONE DEFINITIVA

APPROVATO CON  
DELIBERAZIONE DEL  
CONSIGLIO COMUNALE  
N. 00.

approvazione

il segretario comunale

il sindaco

luglio 2020

**26**  
scala 1:2000

sistema insediativo produttivo - infrastrutturale

Tavola 25



Tavola 21

Tavola 27

Tavola 32