

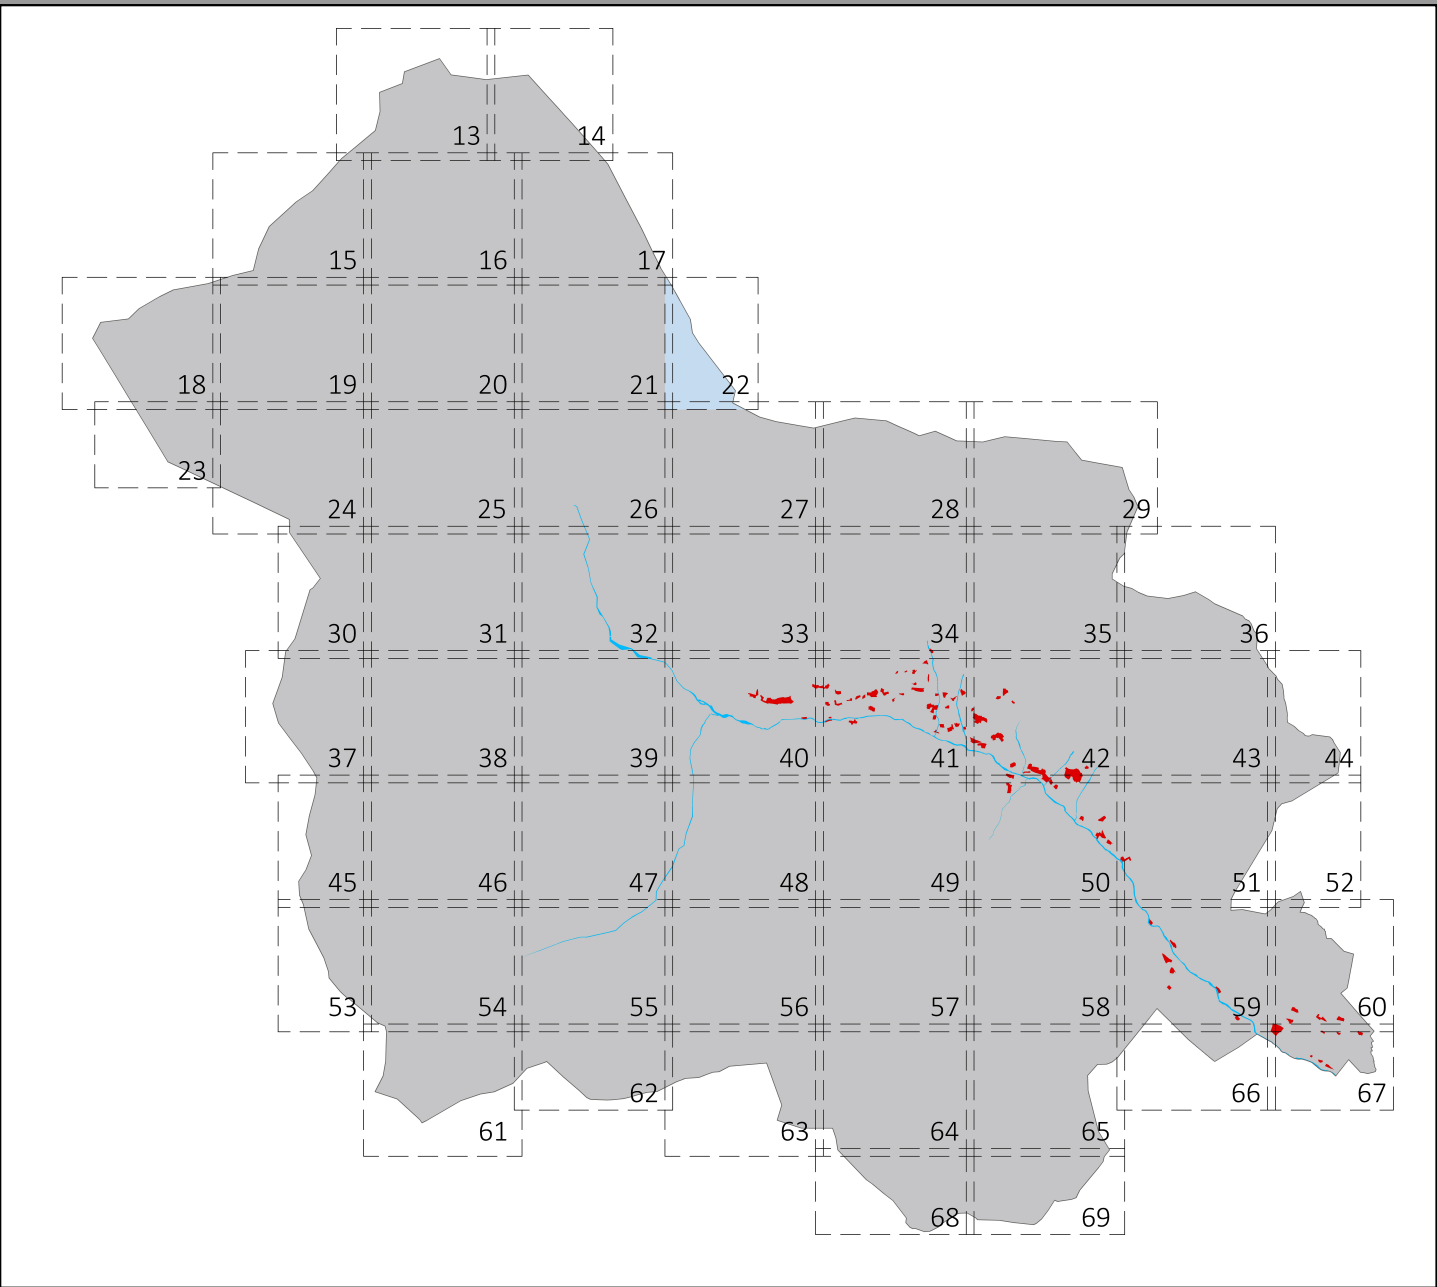


TAVOLA 21

TAVOLA 27

progettista
gianluigi zanotelli *architetto*

ORDINE DEGLI ARCHITETTI
DELLA PROV. DI TRENTO
dott. arch. GIANLUIGI ZANOTELLI
ISCRIZIONE ALBO N° 444

in collaborazione con
maria zanotelli *ingegnere*

TrAst_{SRL}
TRENTOALTERSTUDIOS

38122 trento via fiume 26
38023 cles tn via trento 78
trast.tn@gmail.com
trast@pec.it
(0039) 0463 423200
06533180961

committente
comune di rabbi
38020 rabbi tn frazione san bernardo 48/d

comune di rabbi - provincia autonoma di trento

piano regolatore generale
2018



0 delibera consiglio comunale n. - approvazione

il segretario comunale

marzo 2018
tavola

22

scala 1:2000

sistema insediativo produttivo - infrastrutturale

Collecchio
Gleck