


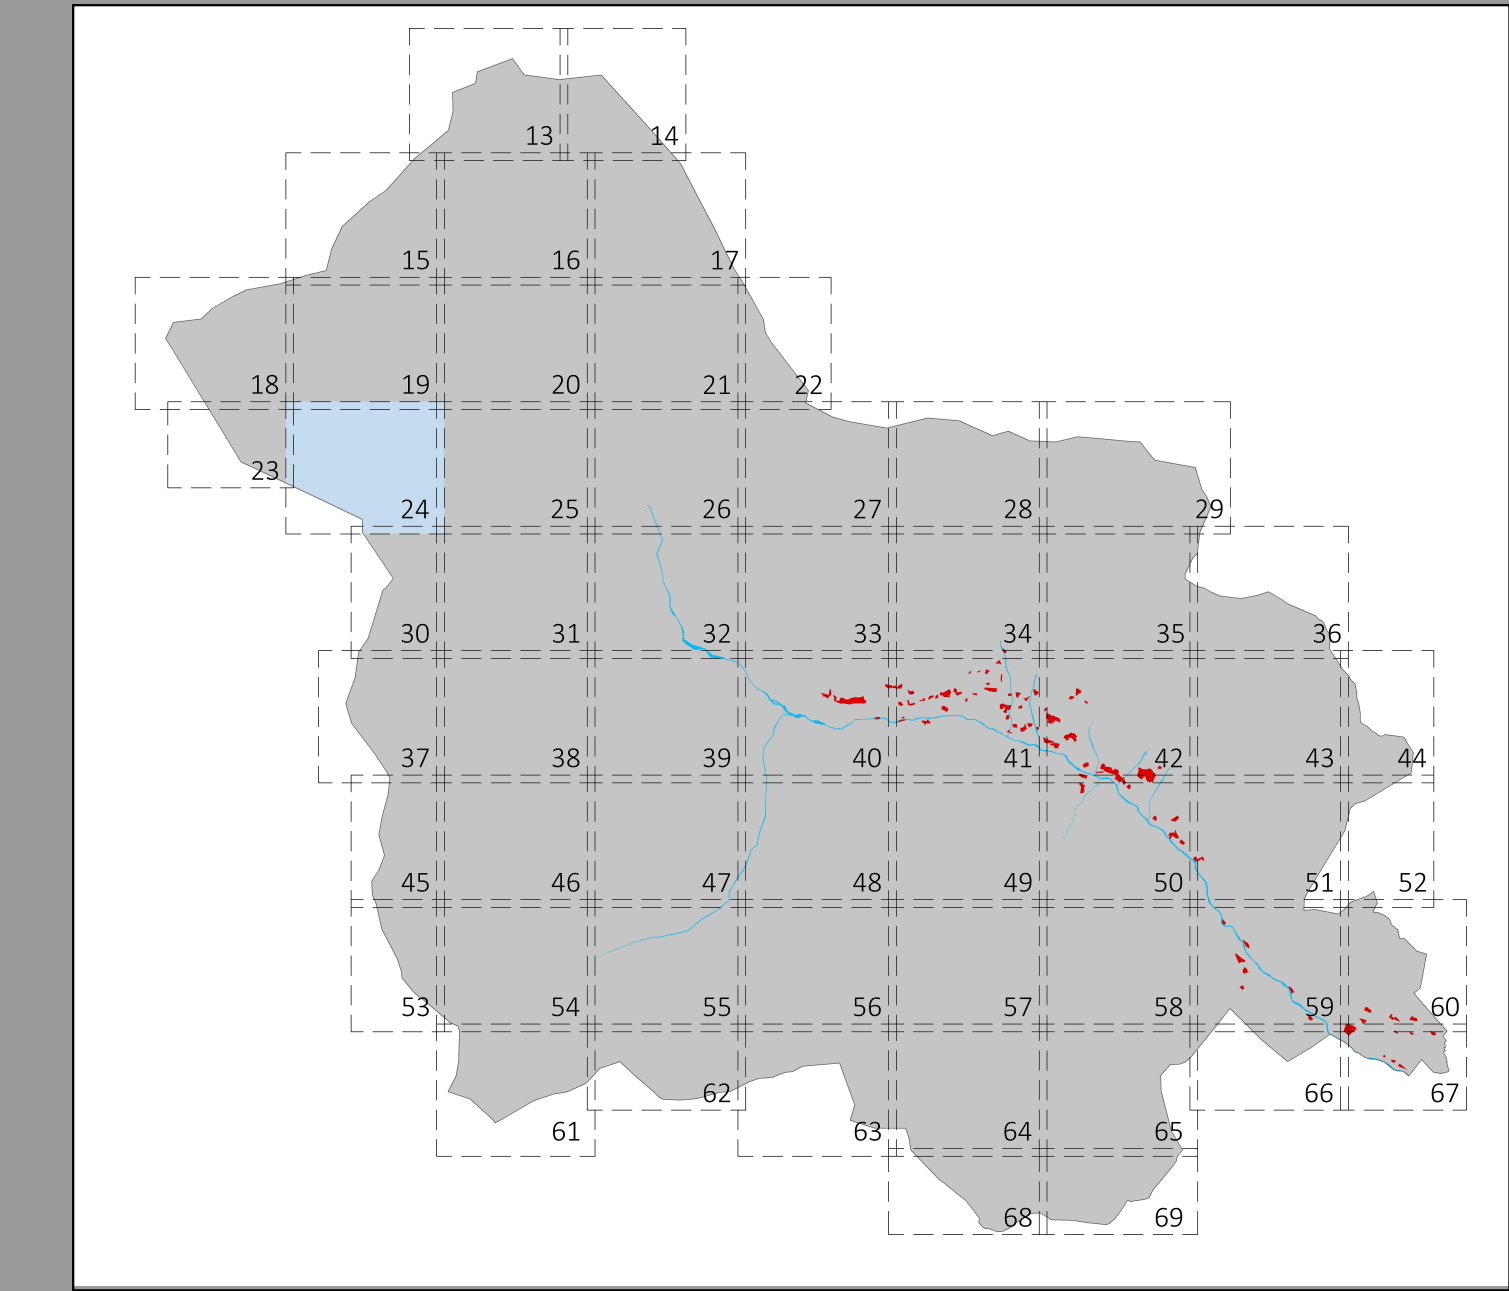

progettista
gianluigi zanotelli *architetto*

ORDINE DEGLI ARCHITETTI
DELLA PROV. DI TRENTO

dott.arch. GIANLUIGI ZANOTELLI
ISCRIZIONE ALBO N° 444

in collaborazione con

maria zanotelli *ingegnere*

38122 trento via fiume 26
38023 cles tn via trento 78
trast.tn@gmail.com
trast@pec.it
(0039) 0463 423200
06553180961

committente
comune di rabbi

38020 rabbi tn frazione san bernardo 48/d

comune di rabbi - provincia autonoma di trento

piano regolatore generale
2018

0 delibera consiglio comunale n. -

approvazione

il segretario comunale

il sindaco

marzo 2018
tavola
23
scala 1:2000

sistema insediativo produttivo - infrastrutturale

