

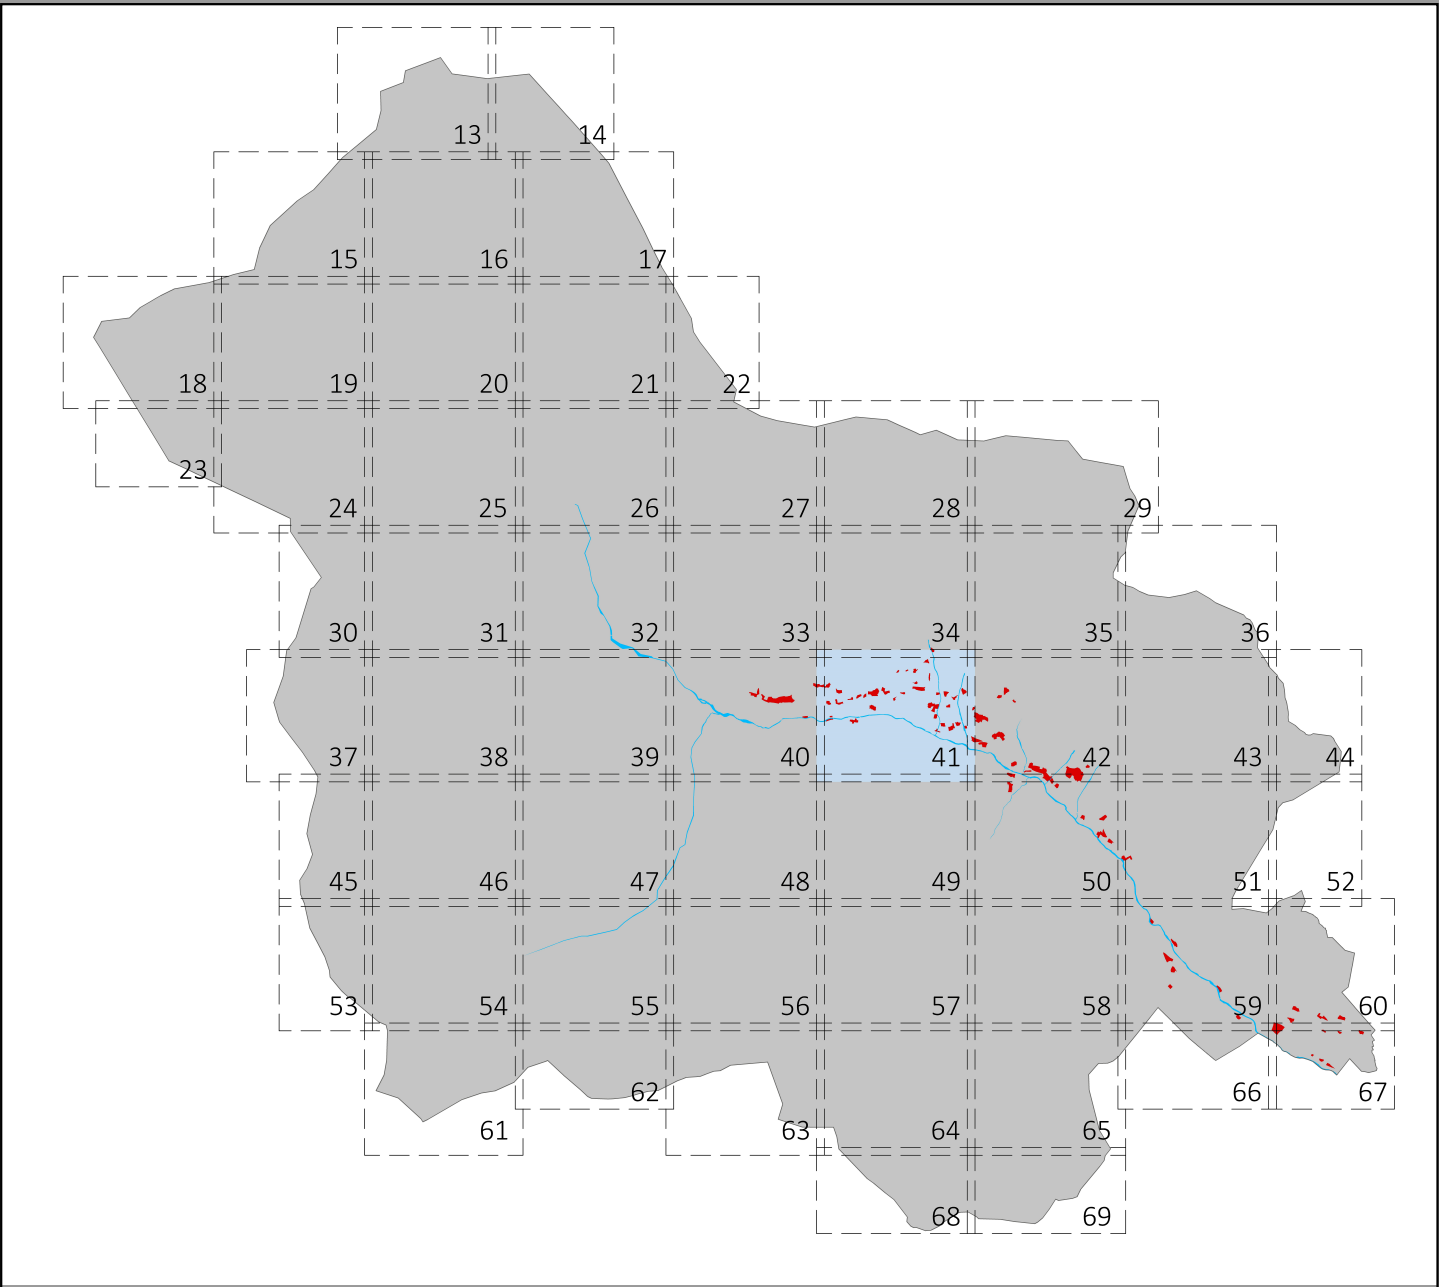


TAVOLA 40

TAVOLA 42

progettista
gianluigi zanotelli architetto
ORDINE DEGLI ARCHITETTI
DELLA PROV. DI TRENTO
dott. arch. GIANLUIGI ZANOTELLI
ISCRIZIONE ALBO N° 444
in collaborazione con
maria zanotelli ingegnere

committente
comune di rabbi
38020 rabbi tn frazione san bernardo 48/d

comune di rabbi - provincia autonoma di trento
**piano regolatore generale
2018**

0	delibera consiglio comunale n.	approvazione
		il segretario comunale
		il sindaco