


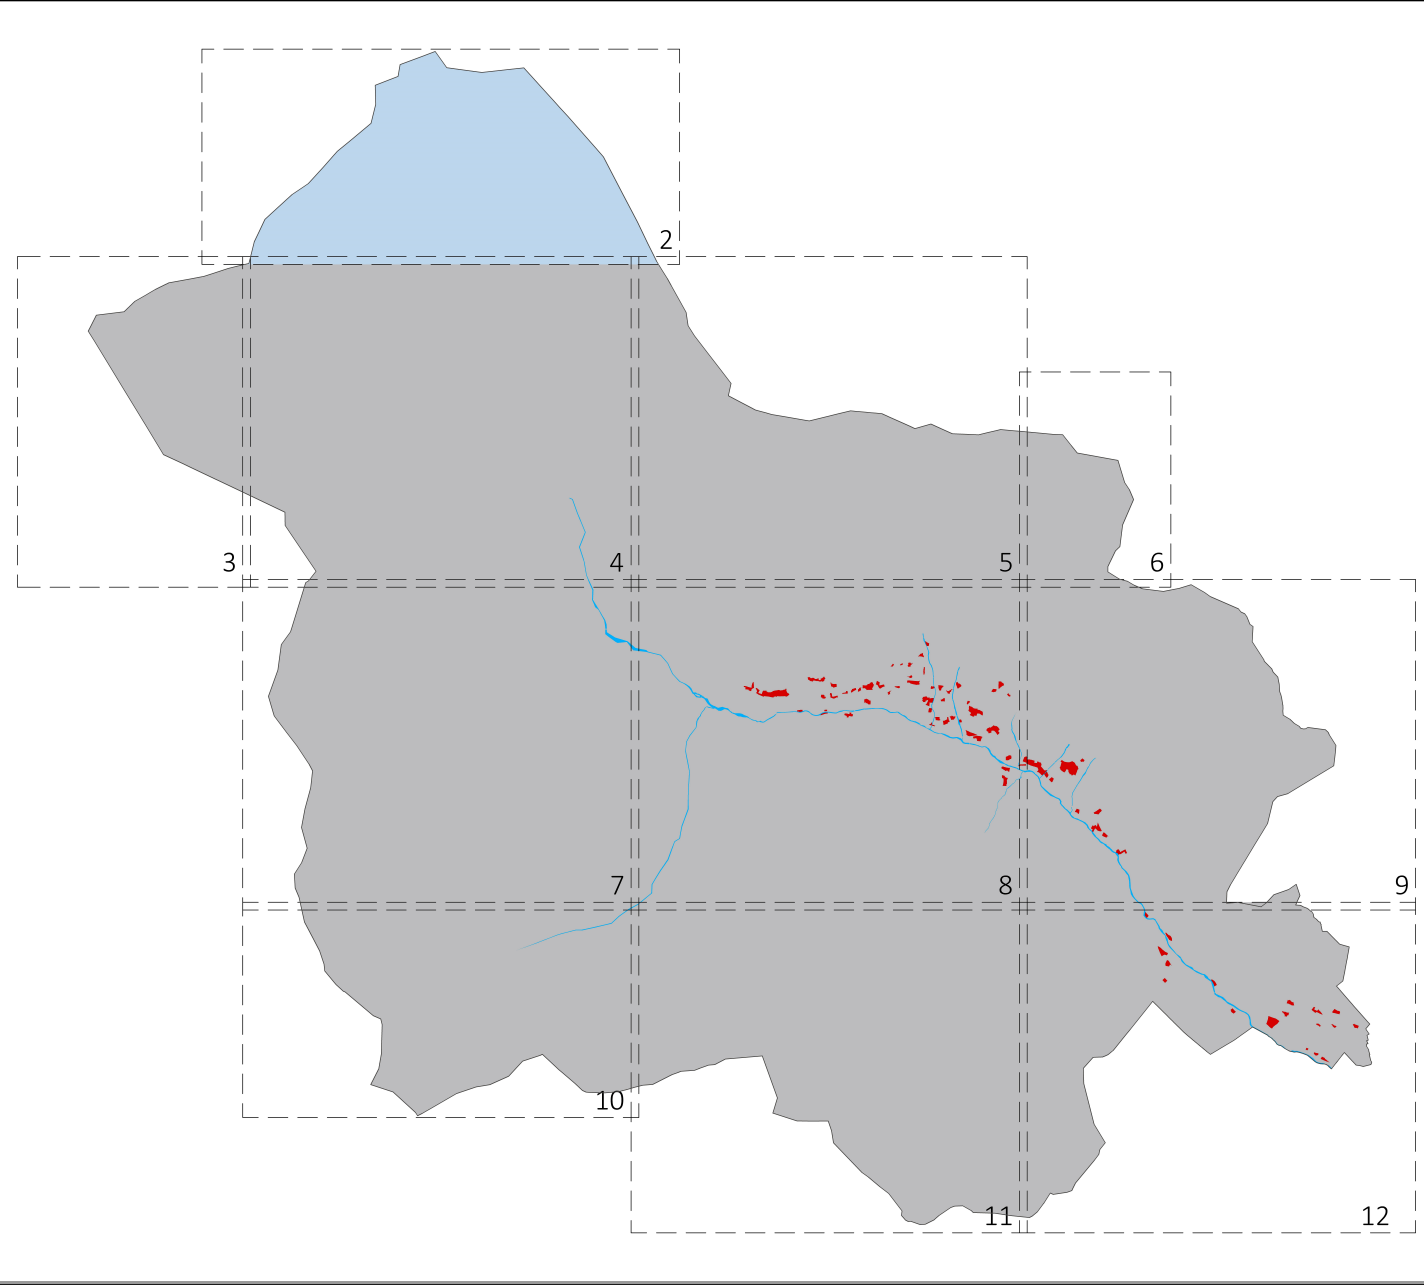

progettista
gianluigi zanotelli architetto

TrAst_{SRL}
TRENTOALTERSTUDIOS

38122 trento via fiume 26
38023 cles tn via trento 78
trastn@gmail.com
trastn@pec.it
(0039) 0463 423200
06533180961

in collaborazione con
maria zanotelli ingegnere

committente
comune di rabbi
38020 rabbi tn frazione san bernardo 48/d

comune di rabbi - provincia autonoma di trento

 **piano regolatore generale**
2018

0 delibera consiglio comunale n. _____ approvazione _____
il segretario comunale _____
il sindaco _____

marzo 2018
tavola
2
scala 1:5000
sistema ambientale

