

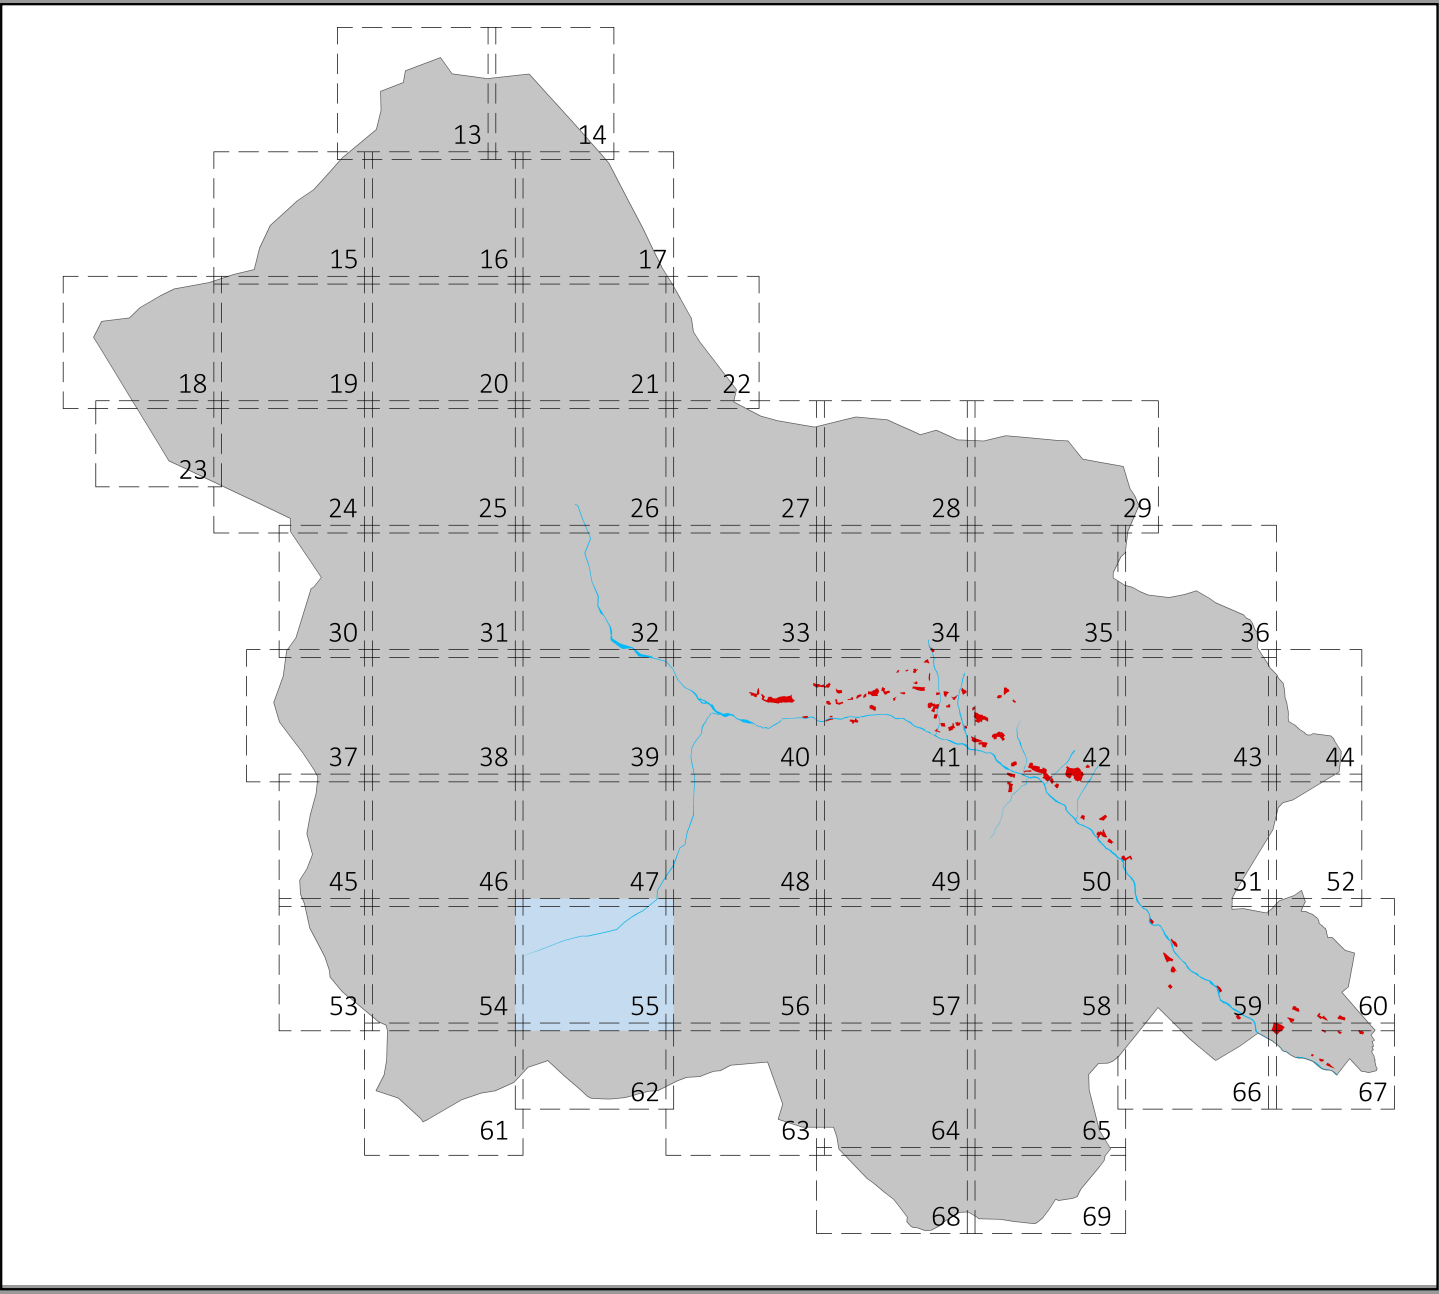


TAVOLA 54

TAVOLA 56

progettista

gianluigi zanotelli architetto

ORDINE DEGLI ARCHITETTI DELLA PROV. DI TRENTO

dott.arch. GIANLUIGI ZANOTELLI

ISCRIZIONE ALBO N° 444

in collaborazione con

maria zanotelli ingegnere

comittente

comune di rabbi

38020 rabbi tn frazione san bernardo 48/d

comune di rabbi - provincia autonoma di trento

piano regolatore generale
2018

0 delibera consiglio comunale n.

approvazione

il segretario comunale

il sindaco

marzo 2018

tavola

55

scala 1:2000

sistema insediativo produttivo - infrastrutturale

TAVOLA 47

TAVOLA 62