


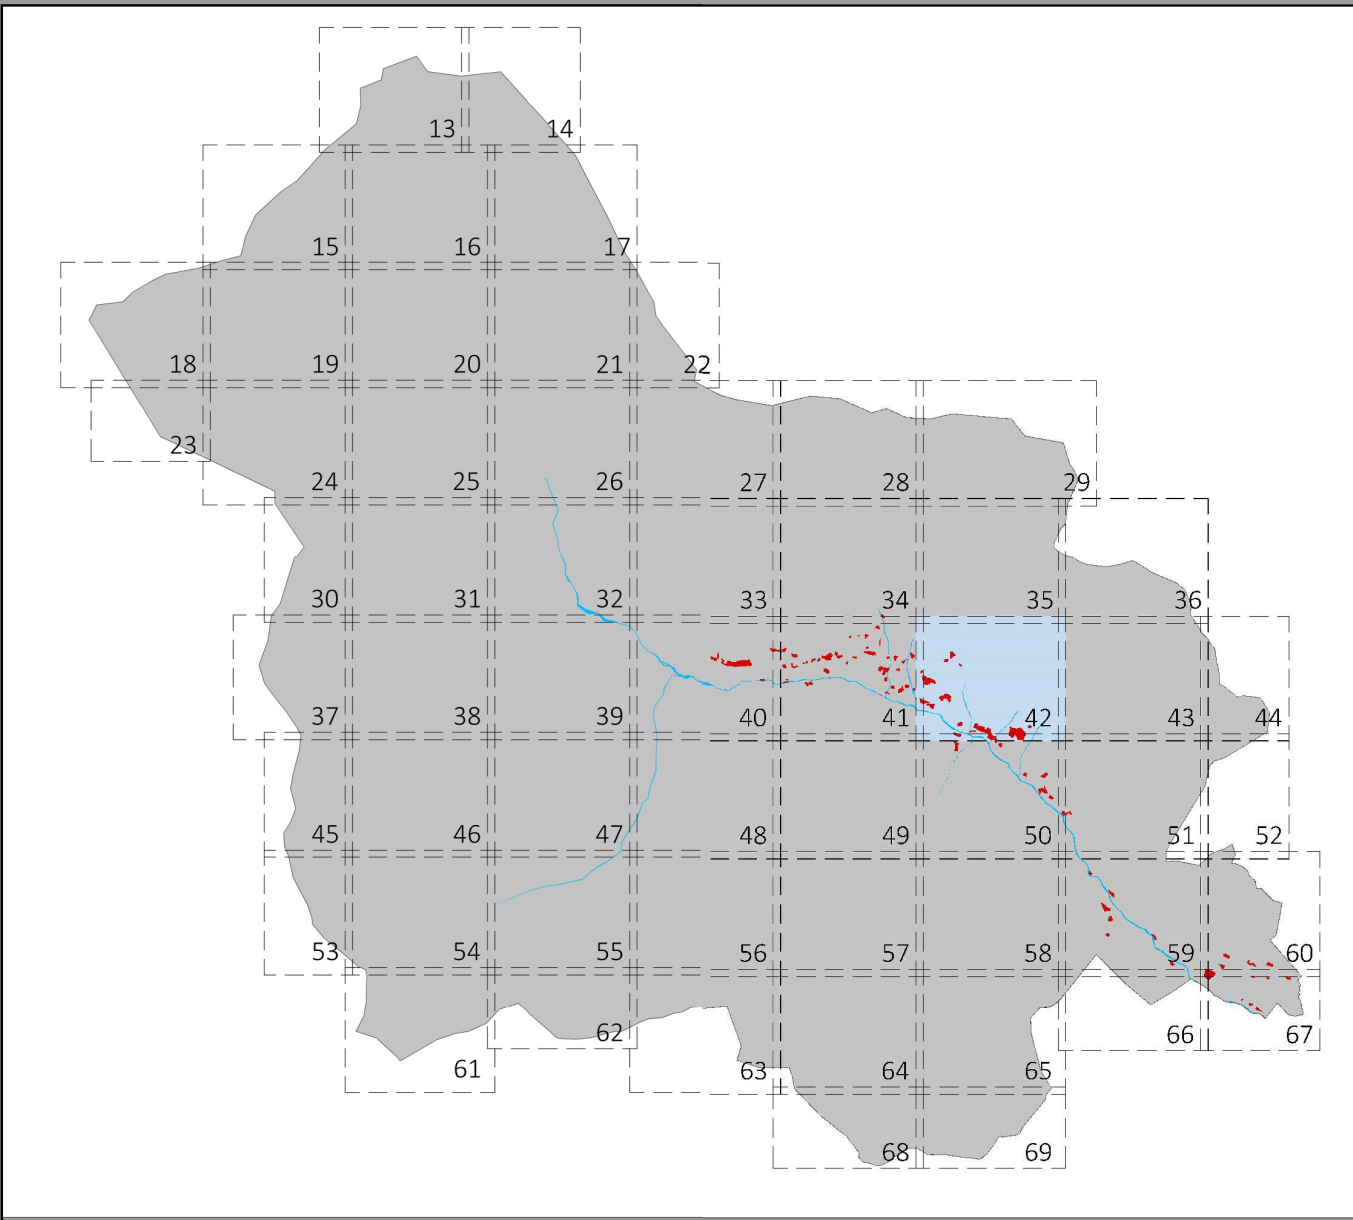

progettista
arch. Daniele Bertolini

arch. Daniele Bertolini
studio di architettura
38010 PELLERONIA - VIA MONTANA, 17
tel. 0461/501111 - info@bertolini.it

in collaborazione con
arch. Riccardo Giacomelli

Alpstudio
office & Alpine Architecture

committente
comune di rabbi
38020 rabbi (TN) frazione san bernardo 48/d

comune di rabbi - provincia autonoma di trento

**piano regolatore generale
variante 2019**

1 ADDIZIONE

approvazione:
il segretario comunale

APPROVATO CON
DELIBERAZIONE DEL
CONSIGLIO COMUNALE
N. DO.

ottobre 2019

avviso

STATO DI RAFFRONTO

42

scala 1:2000

sistema insediativo produttivo - infrastrutturale



Tavola 50

Tavola 43