


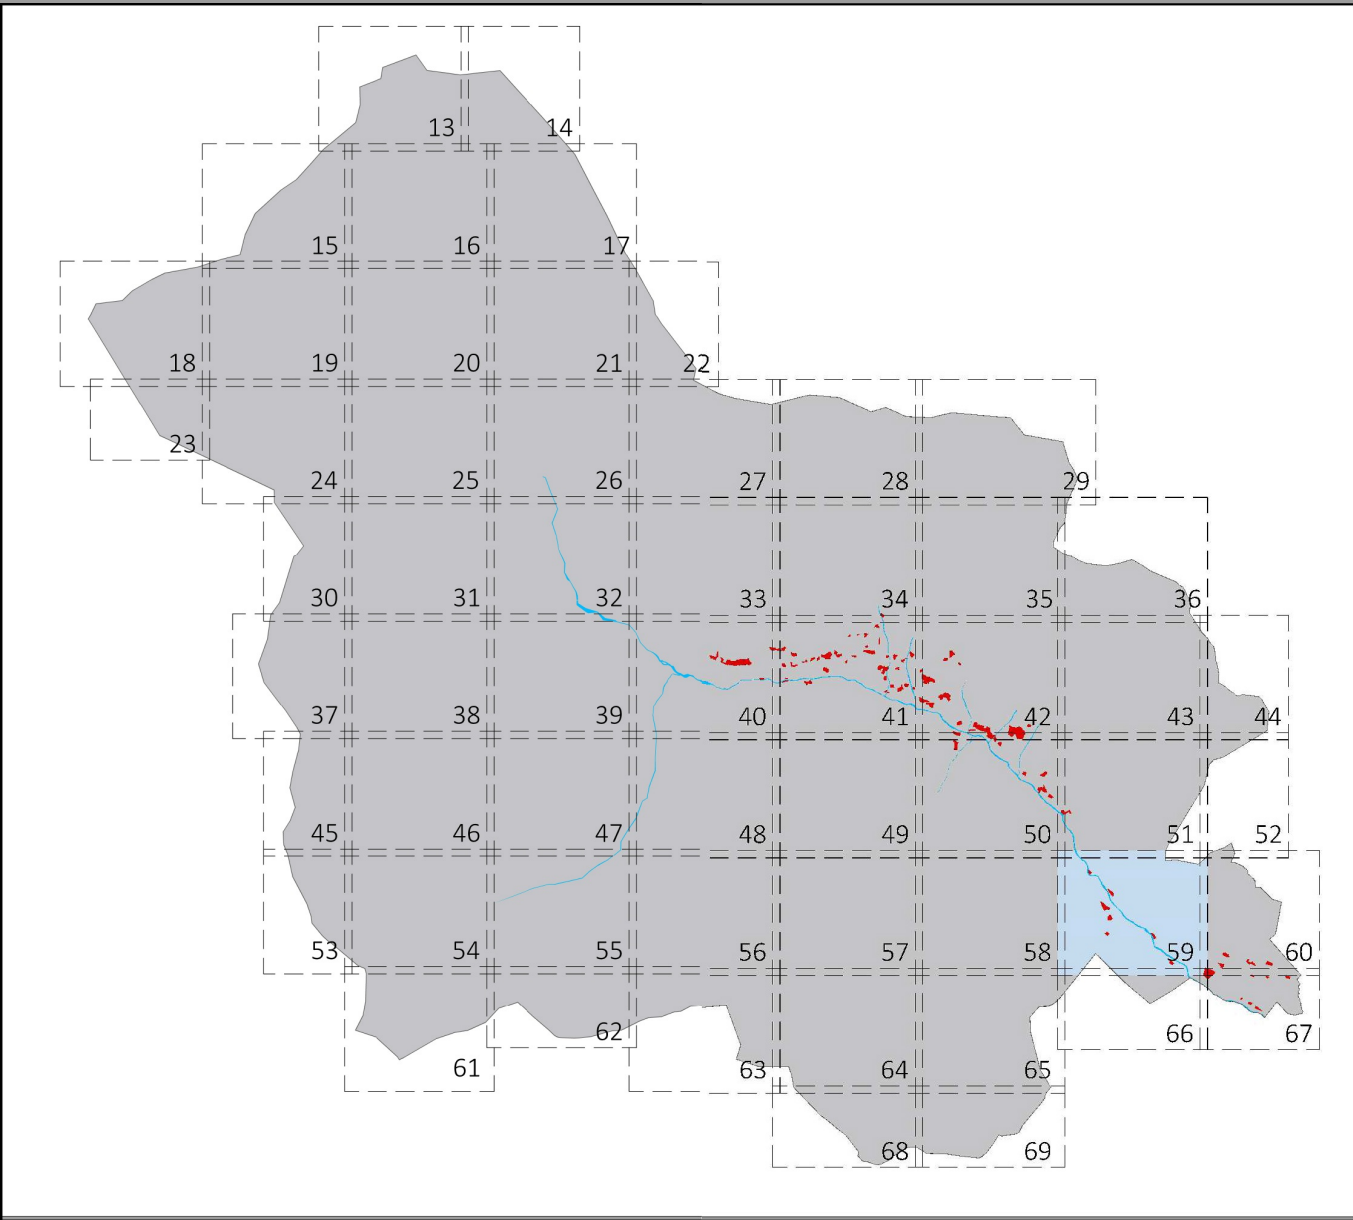

progettista
arch. Daniele Bertolini

in collaborazione con
arch. Riccardo Giacomelli

committente
comune di rabbi
38020 rabbi (TN) frazione san bernardo 48/d

arch. Daniele Bertolini
artiscraft studio di architettura
38010 PELLERONTO - VIA MONTANA, 17
tel. 0461 866 011111 - info@artiscraft.it

Alpstudio
office & Alpine Architecture



comune di rabbi - provincia autonoma di trento
**piano regolatore generale
variante 2019**

1	ADDOZIONE	approvazione
APPROVATO CON DELIBERAZIONE DEL CONSIGLIO COMUNALE N. DO.		il segretario comunale
ottobre 2019		il sindaco

Tavola
59
scala 1:2000

sistema insediativo produttivo - infrastrutturale



Tavola 51

Tavola 60

Tavola 66