




progettista
gianluigi zanotelli architetto
ORDINE DEGLI ARCHITETTI
DELLA PROV. DI TRENTO
dot. arch. **GIANLUIGI ZANOTELLI**
ISCRIZIONE ALBO N° 1111
In collaborazione con:
maria zanotelli ingegnere

commitente
comune di rabbí
38020 rabbí (n. frazione san bernardo 48) / d

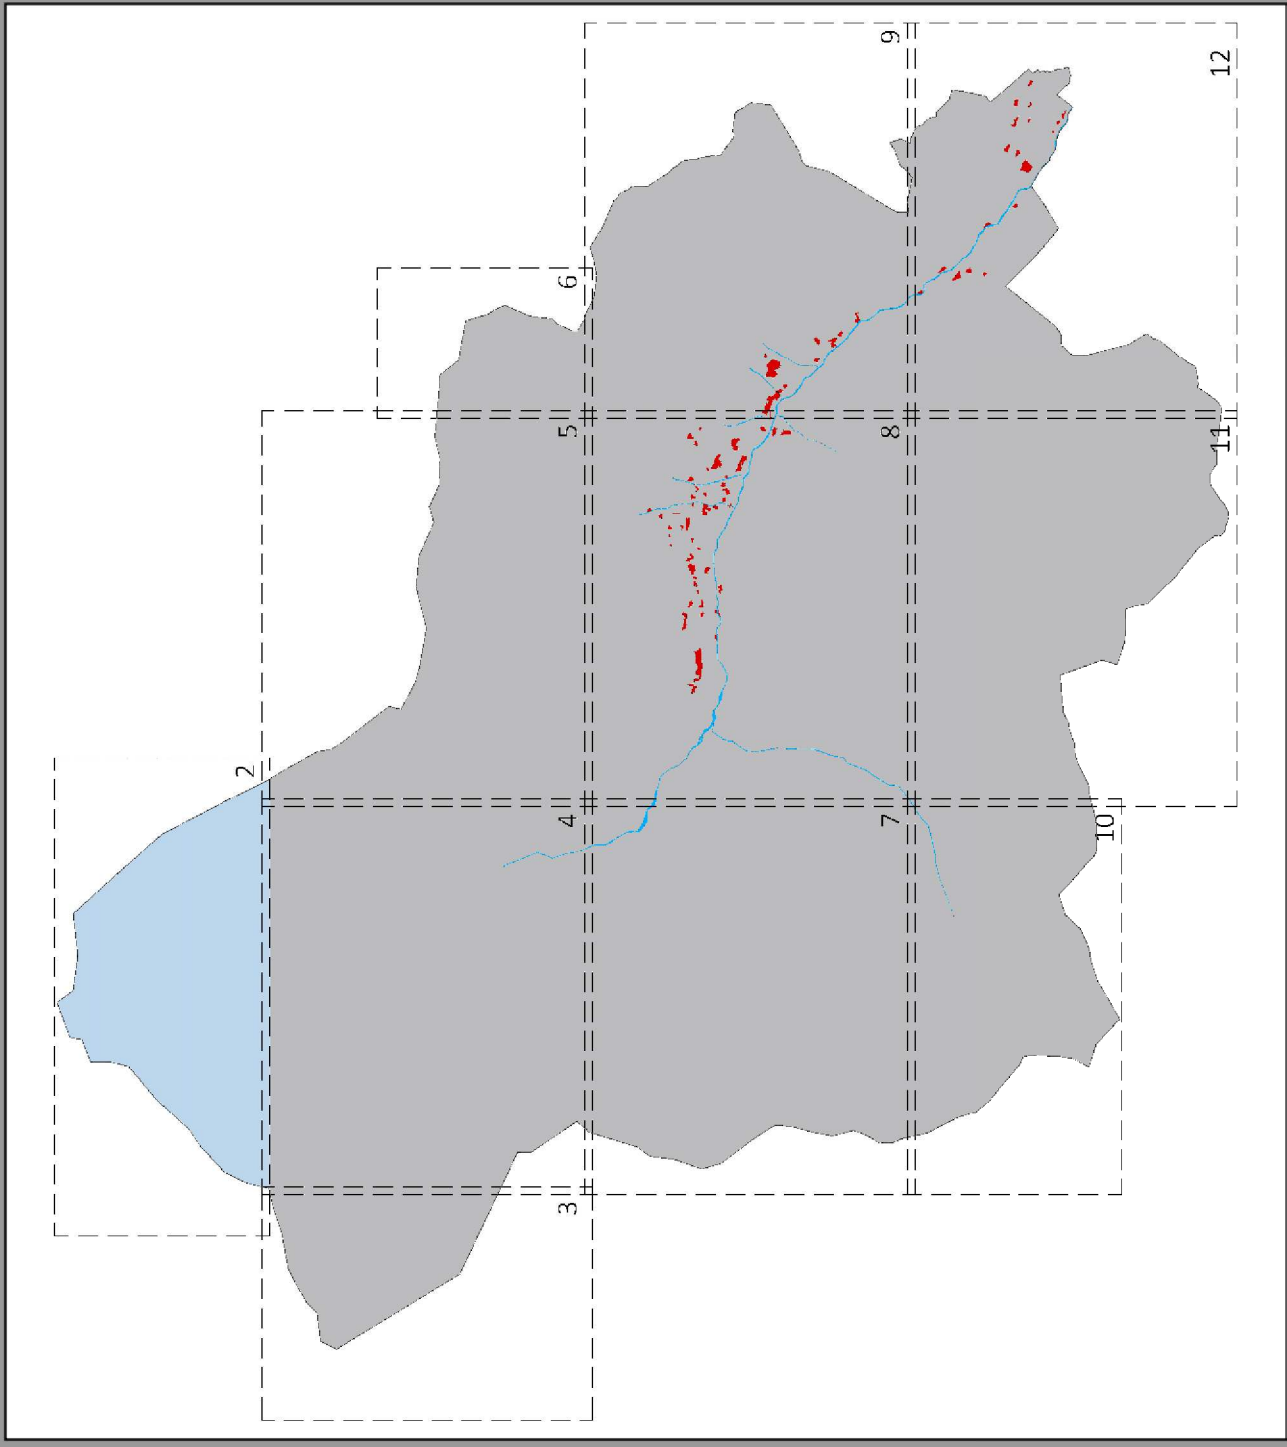

comune di rabbí - provincia autonoma di trento
piano regolatore generale
2018

0 delibera consiglio comunale n. _____
APPROVATO CON
DELIBERAZIONE DEL
CONSIGLIO COMUNALE
N. 25 DD. 06/09/2018



approvazione:
Il segretario comunale
IL SEGRETARIO COMUNALE
dott. **PIRELLA**

marzo 2018
traccia

2
sistema ambientale
scala 1:5000

B
O
L
Z
A
N

