

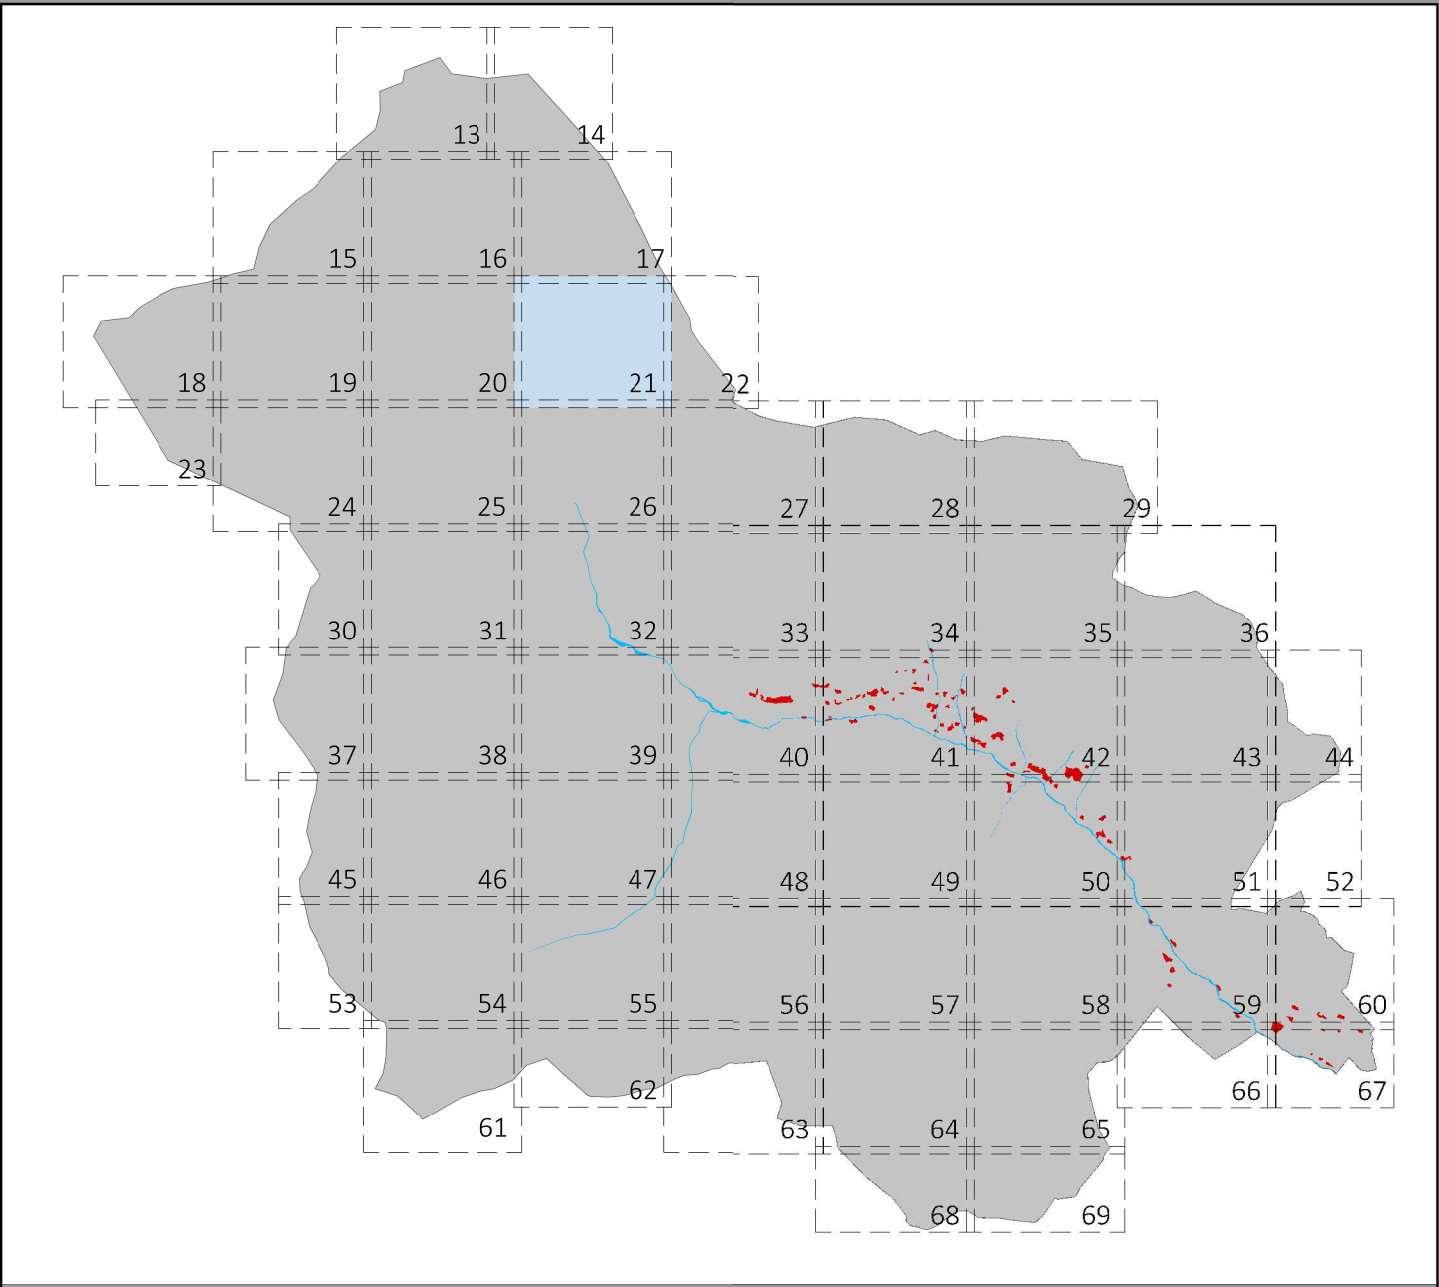


TAVOLA 17

TAVOLA 20

TAVOLA 22

TAVOLA 26

progettista

gianluigi zanotelli architetto

ORDINE DEGLI ARCHITETTI DELLA PROV. DI TRENTO

dott.arch. GIANLUIGI ZANOTELLI

ISCRIZIONE ALBO N° 444

In collaborazione con

maria zanotelli ingegnere

TrAst_{SRL}

TRENTOTALTERSTUDIOS

38122 Trento via Fiume 26
38023 Ches in via Trento 78
trast.to@gmail.com
trast@pec.it
(0461) 0463.433000
06533180961

committente

comune di rabbi

38020 rabbi tn frazione san bernardo 48/d

comune di rabbi - provincia autonoma di trento

piano regolatore generale

2018

0 delibera consiglio comunale n.

approvazione

APPROVATO CON DELIBERAZIONE DEL CONSIGLIO COMUNALE N. 25 DD. 06/09/2018

IL SEGRETARIO COMUNALE

dot. Aldo Cattani

marzo 2018

tavola

21

scala 1:2000

IL SINDACO

Lorenzo Gioielli

IL SINDACO

Lorenzo Gioielli

sistema insediativo produttivo - infrastrutturale