

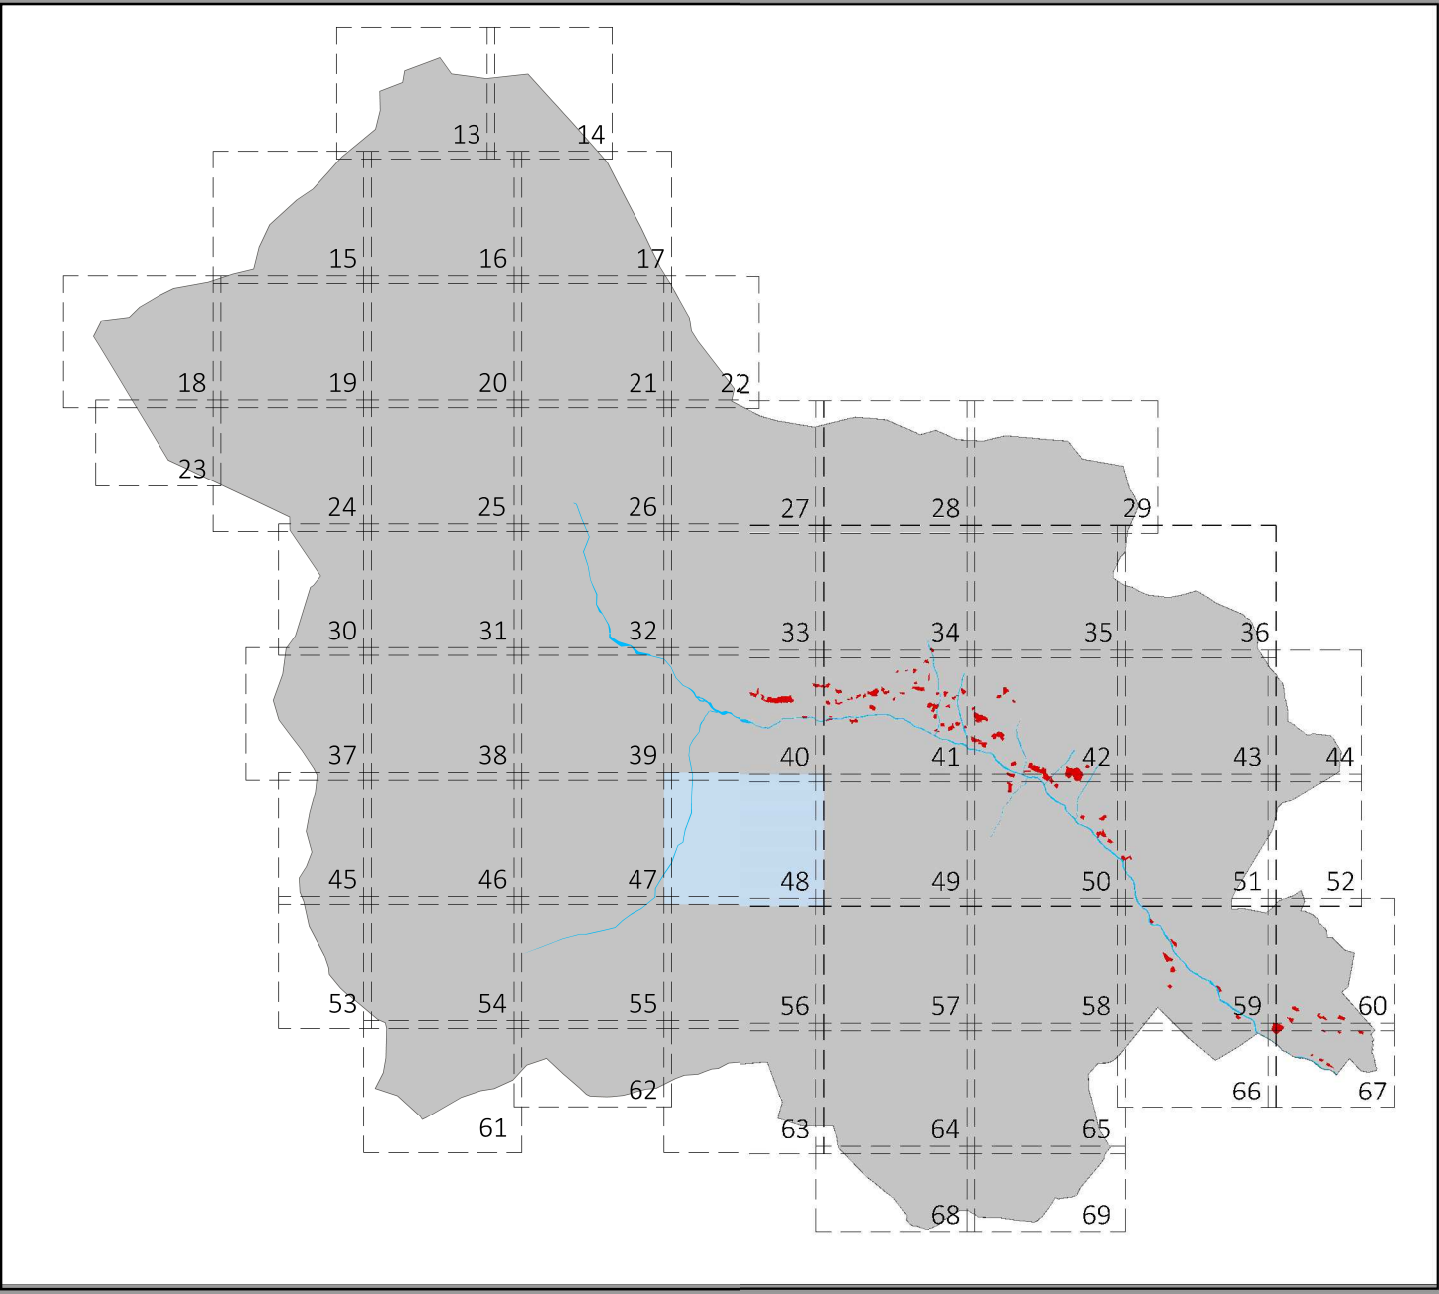


TAVOLA 40



TAVOLA 47

TAVOLA 49

TAVOLA 56

progettista

gianluigi zanotelli architetto

ORDINE DEGLI ARCHITETTI
DELLA PROV. DI TRENTO

dott.arch. GIANLUIGI ZANOTELLI
ISCRIZIONE ALBO N° 446

in collaborazione con

maria zanotelli ingegnere

38122 trento via fiume 26
38023 cles tn via trento 78
trast.tn@gmail.com
trast@pec.it
(0461) 0463 423000
06533180961

comune di rabbi
38020 rabbi tn frazione san bernardo 48/d

comune di rabbi - provincia autonoma di trento

piano regolatore generale
2018

0 delibera consiglio comunale n.

approvazione

APPROVATO CON
DELIBERAZIONE DEL
CONSIGLIO COMUNALE
N. 25 DD. 06/09/2018

IL SEGRETARIO COMUNALE
dott. Aldo Giamberini

IL SINDACO
Lorenzo Cicchetti

marzo 2018

tavola

48

scala 1:2000

sistema insediativo produttivo - infrastrutturale