

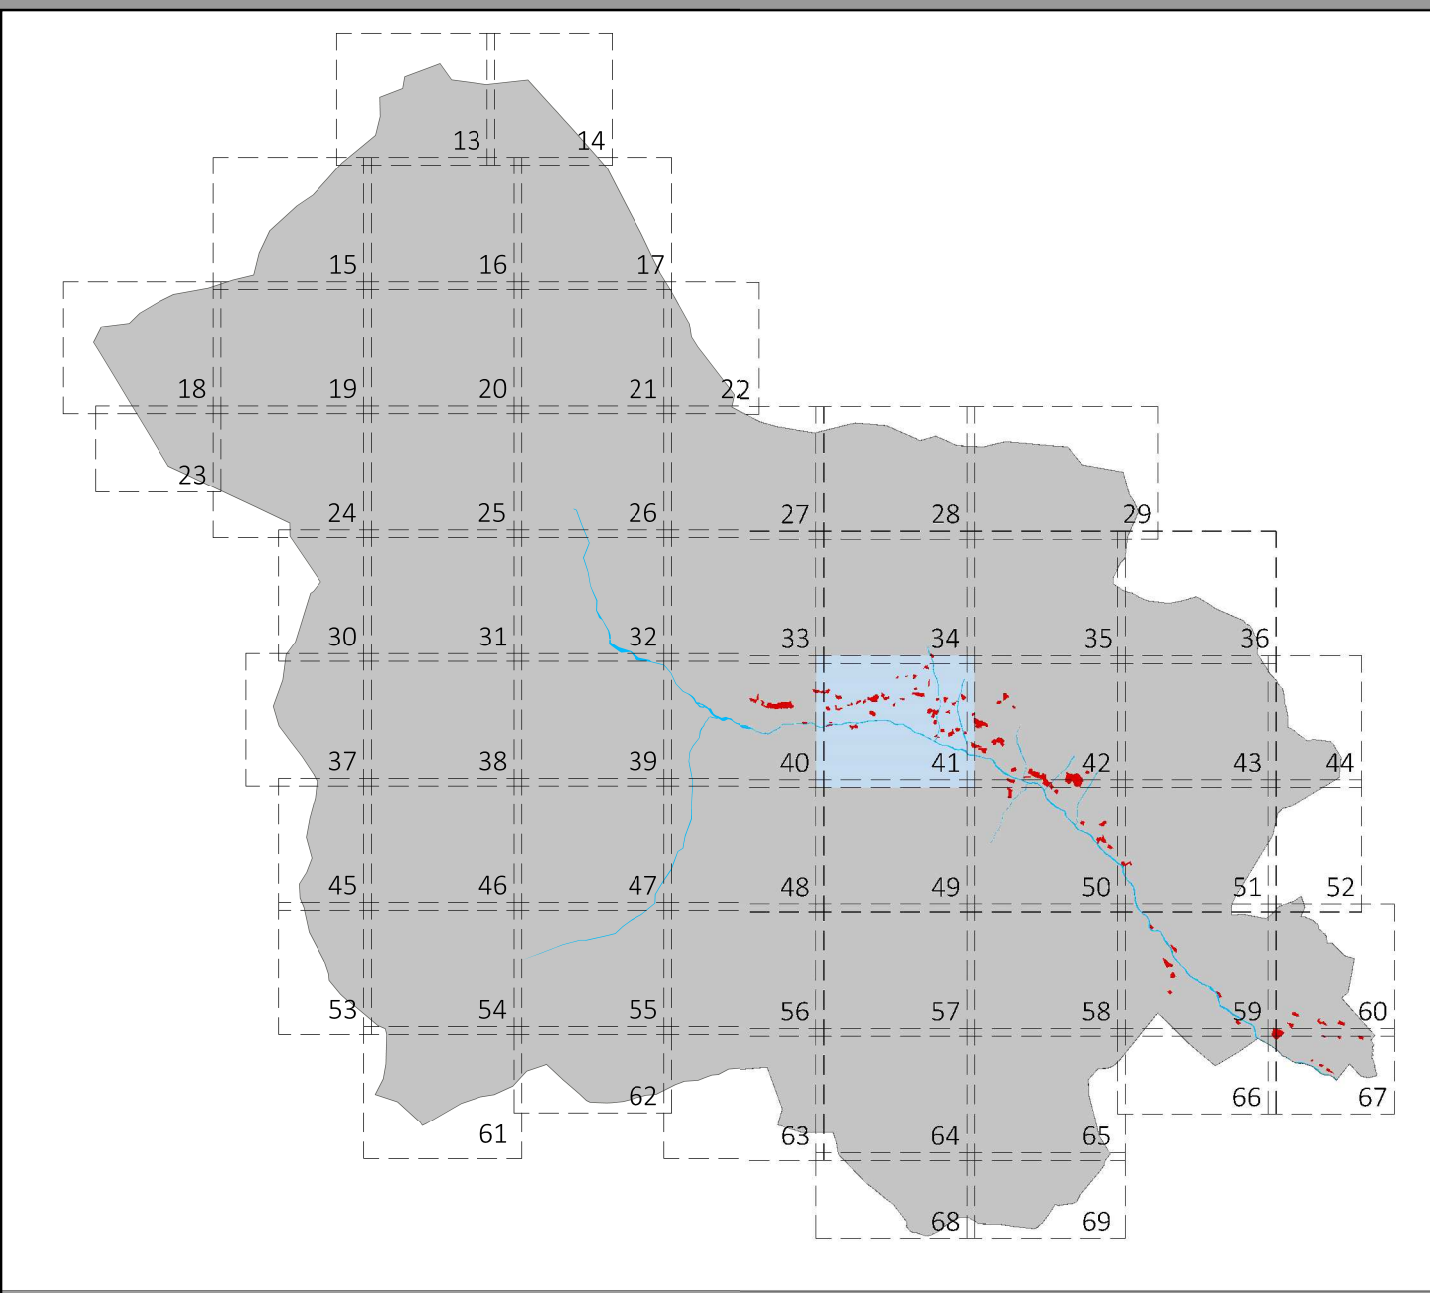


TAVOLA 34



TAVOLA 40

TAVOLA 42

progettista
gianluigi zanotelli architetto
ORDINE DEGLI ARCHITETTI
DELLA PROV. DI TRENTO
dott.arch. GIANLUIGI ZANOTELLI
ISCRIZIONE ALBO N° 844
in collaborazione con
maria zanotelli ingegnere

TrAst_{SRL}
TRENTOALTERSTUDIOS
38122 trento via fiume 26
38023 dms tn via trento 78
trast.tn@gmail.com
trast@pec.it
(0039) 0463 425200
05533380963

committente
comune di rabbi
38020 rabbi tn frazione san bernardo 48/d

comune di rabbi - provincia autonoma di trento
piano regolatore generale
2018

0 delibera consiglio comunale n. _____ approvazione
APPROVATO CON
DELIBERAZIONE DEL
CONSIGLIO COMUNALE
N. 25 DD. 06/09/2018
Il segretario comunale
dott. Aldo Caracci
IL SINDACO
Lorenzo Cristini
Il sindaco
agosto 2018
tavola
41
scala 1:2000

SCALA 1:1440

TAVOLA 49