

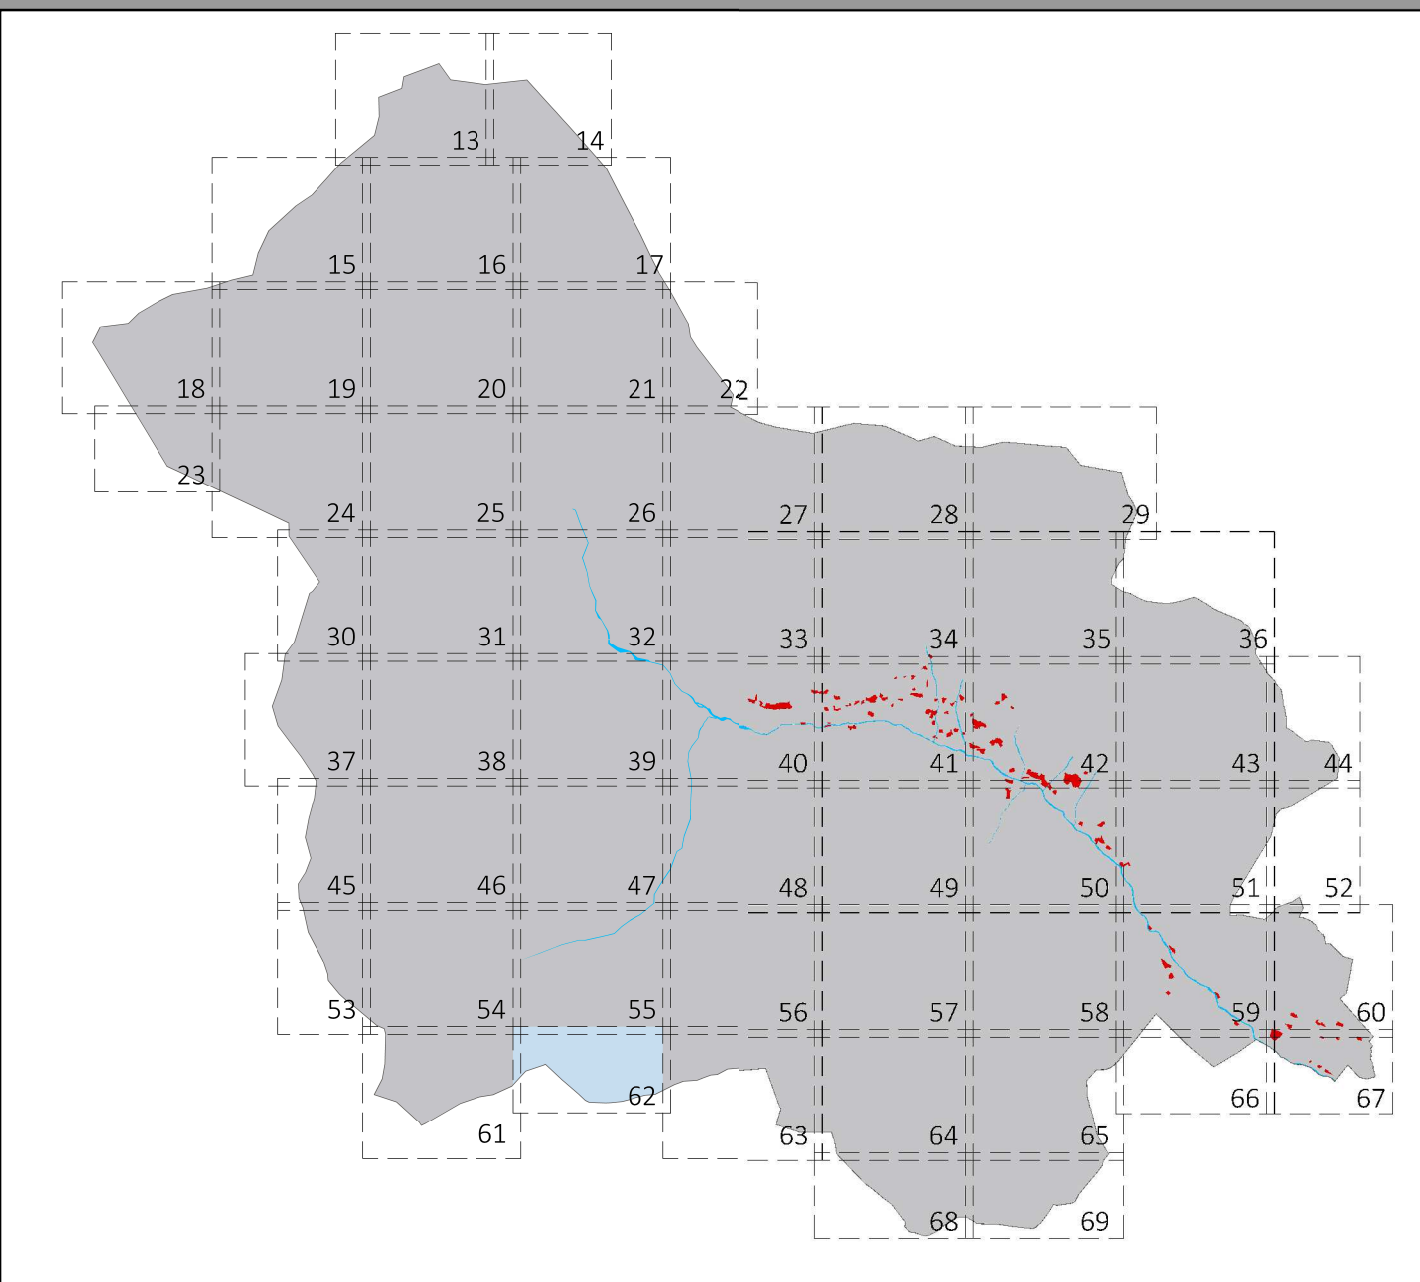


TAVOLA 61

progettista gianluigi zanotelli architetto ORDINE DEGLI ARCHITETTI DELLA PROV. DI TRENTO dott.arch. GIANLUIGI ZANOTELLI ISCRIZIONE ALBO N° 444 		TrAst_{SRL} TRENTOALTERSTUDIOS 38122 trento via fiume 26 38023 cles tn via trento 78 trast.tn@gmail.com trast@pec.it (0039) 0463 423200 05533180961	
in collaborazione con maria zanotelli ingegnere			
committente comune di rabbi 38020 rabbi tn frazione san bernardo 48/d			
		comune di rabbi - provincia autonoma di trento piano regolatore generale 2018	
0 delibera consiglio comunale n. APPROVATO CON DELIBERAZIONE DEL CONSIGLIO COMUNALE N. 25 DD. 06/09/2018 marzo 2018 tavola 62 scala 1:2000		approvazione il segretario comunale IL SEGRETARIO COMUNALE <i>dott. Aldo Costantini</i> il sindaco IL SINDACO <i>Lorenzo Nicolini</i>	
			
sistema insediamento produttivo - infrastrutturale			