

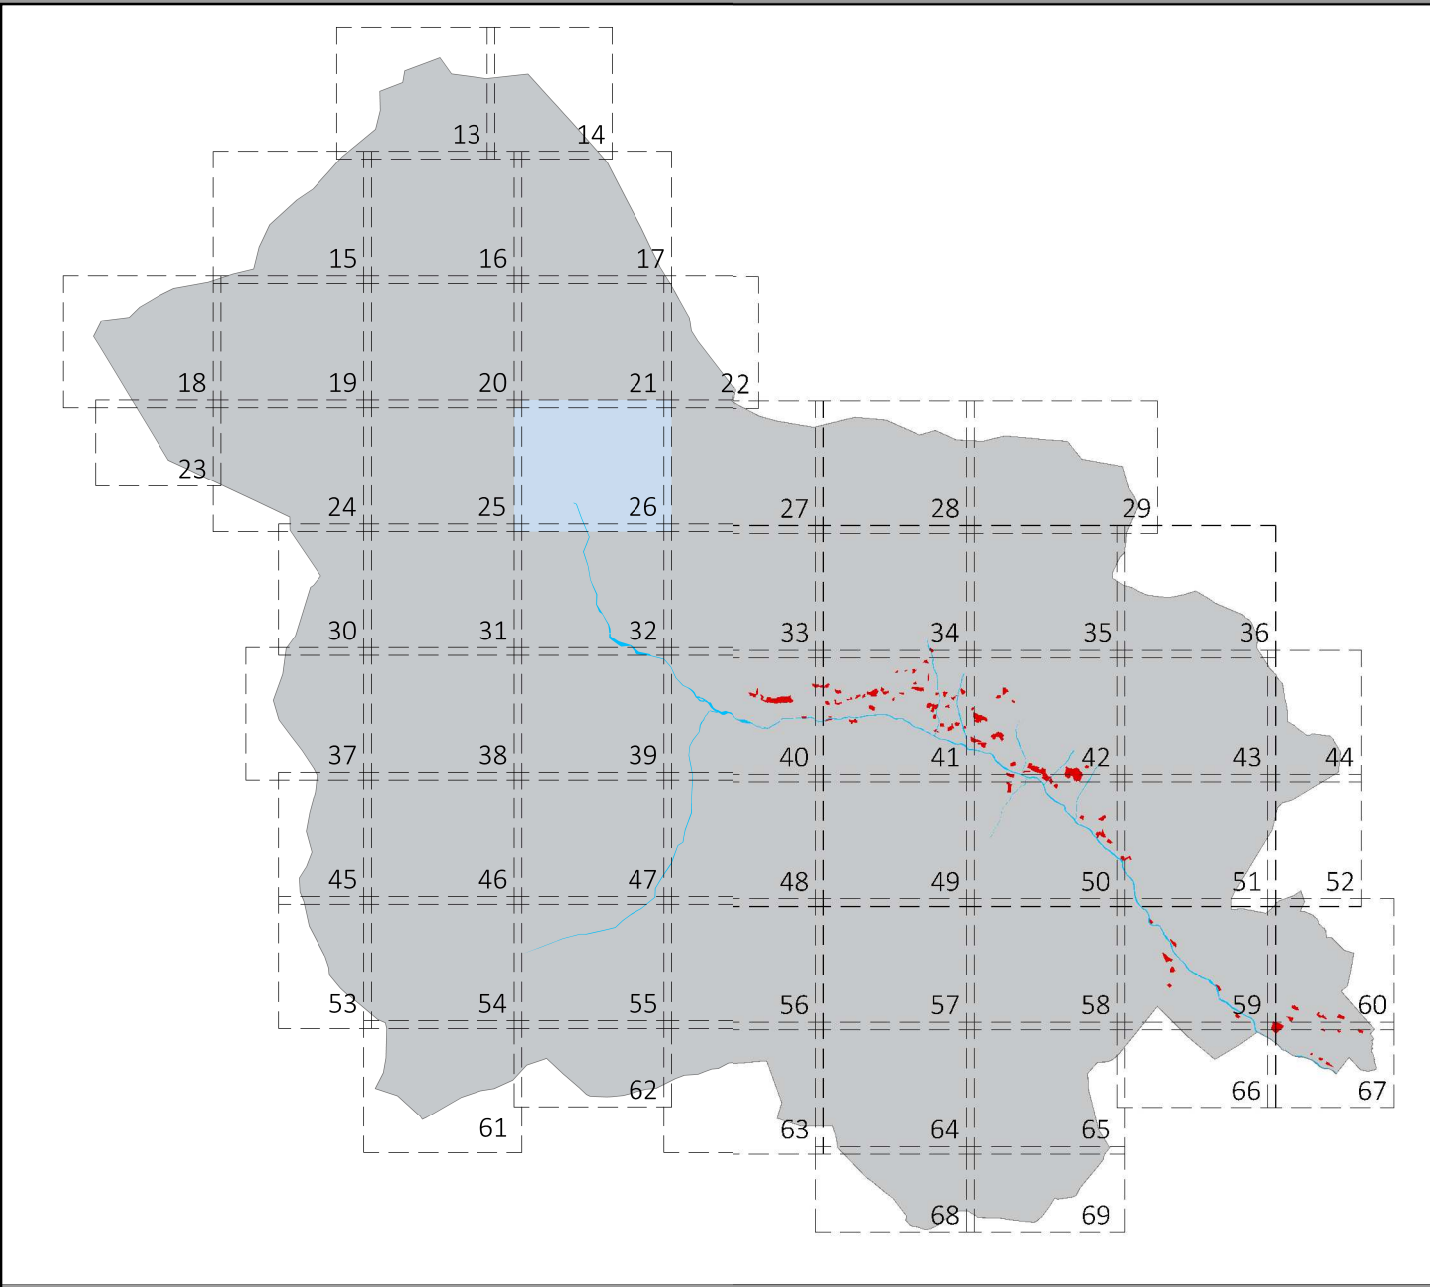


TAVOLA 21



TAVOLA 25

TAVOLA 27

TAVOLA 32

progettista
gianluigi zanotelli architetto
ORDINE DEGLI ARCHITETTI
DELLA PROV. DI TRENTO
dott.arch. GIANLUIGI ZANOTELLI
ISCRIZIONE ALBO N° 444
in collaborazione con
maria zanotelli ingegnere

TrAst_{SRL}
TRENTOALTERSTUDIOS
38122 Trento via fiume 26
38023 Sile tn via trento 78
trast.tn@gmail.com
trast@pec.it
(0039) 0461 423200
0553180961

comune di rabbi - provincia autonoma di trento

piano regolatore generale
2018

0 delibera consiglio comunale n.

APPROVATO CON
DELIBERAZIONE DEL
CONSIGLIO COMUNALE
N. 25 DO. 06/09/2018

IL SEGRETARIO COMUNALE
dott. Aldo Cognigni

IL SINDACO
Lorenzo Ciofani

marzo 2018
tavola
26
scala 1:2000

sistema insediativo produttivo - infrastrutturale