


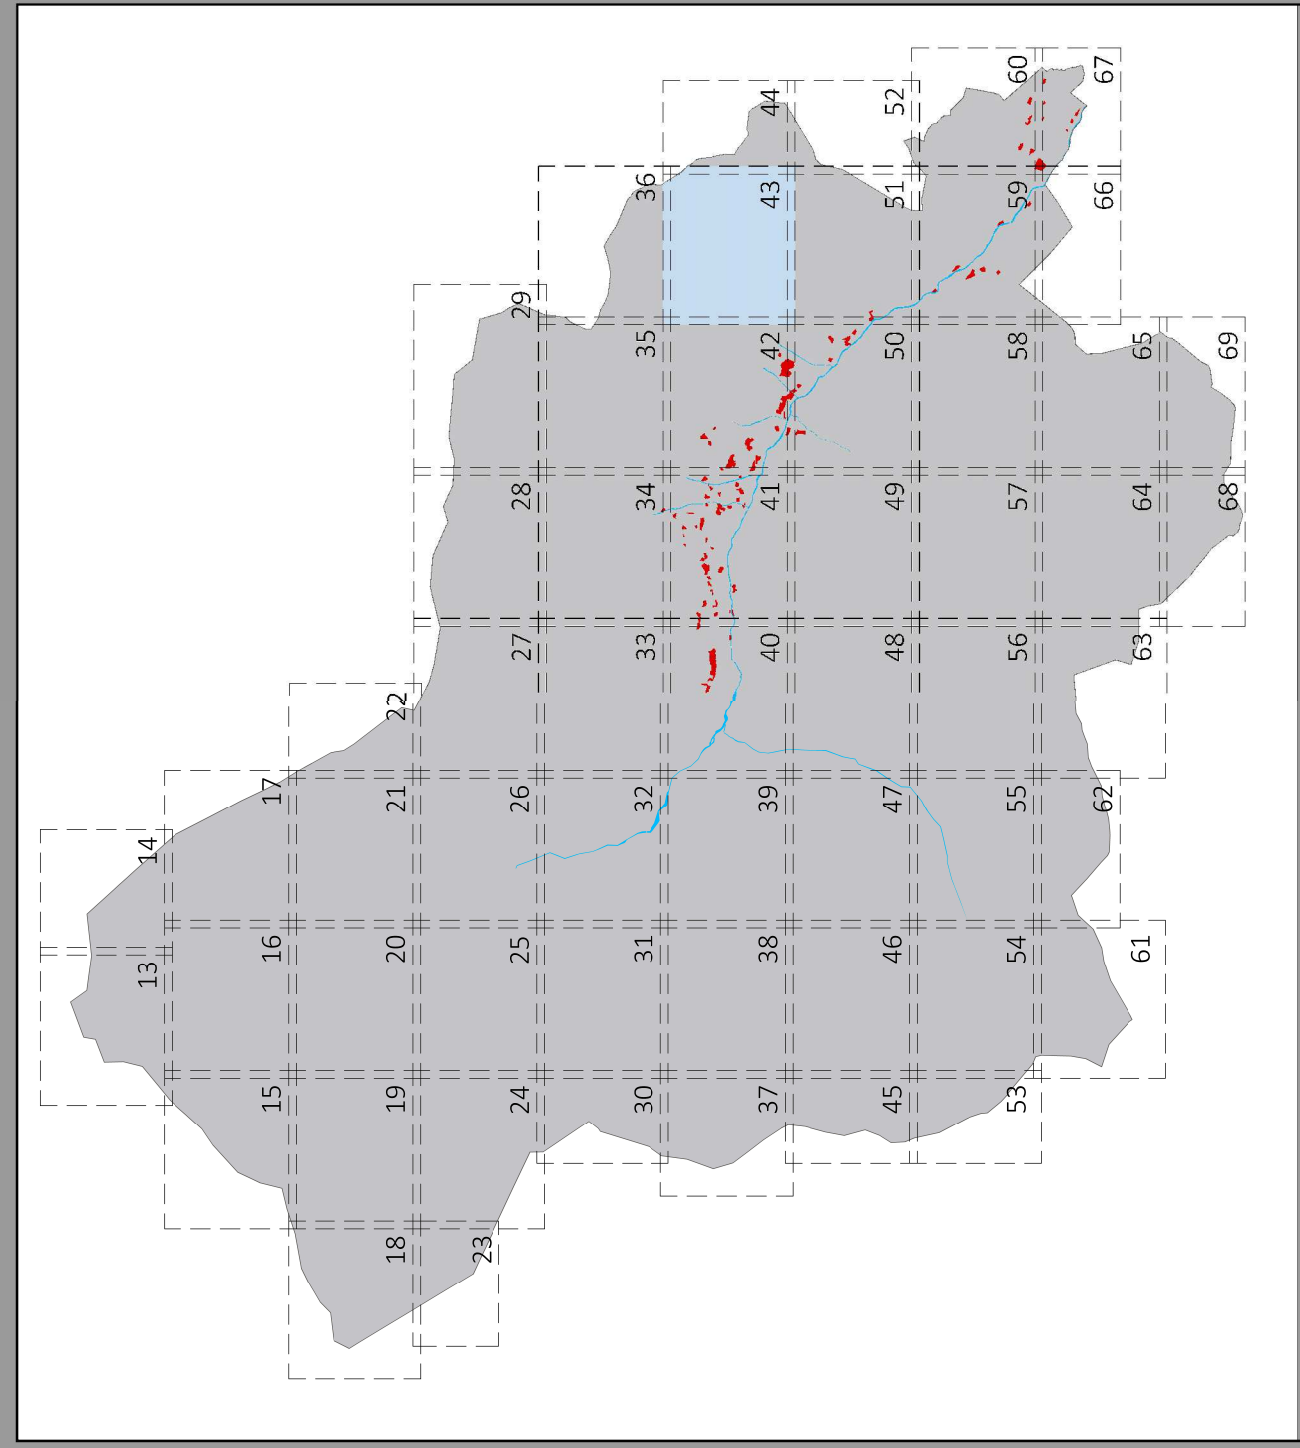

progettista gianluigi zanotelli architetto DELEGATO ALL'ARCHIVIO DELLA PROV. DI TRENTO ELETTORE DIREZIONE ADULTO 14-444 in collaborazione con maria zanotelli ingegnere	comune di rabbi 38020 rabbi in frazione san bernardo 48/4	comune di rabbi - provincia autonoma di trento piano regolatore generale 2018	approvazione il segretario comunale IL SEGRETARIO COMUNALE <i>antonio jacobini</i> il sindaco IL SINDACO <i>Lorenza Cappelletti</i>	43 marzo 2018 tavola	scala 1:2000