


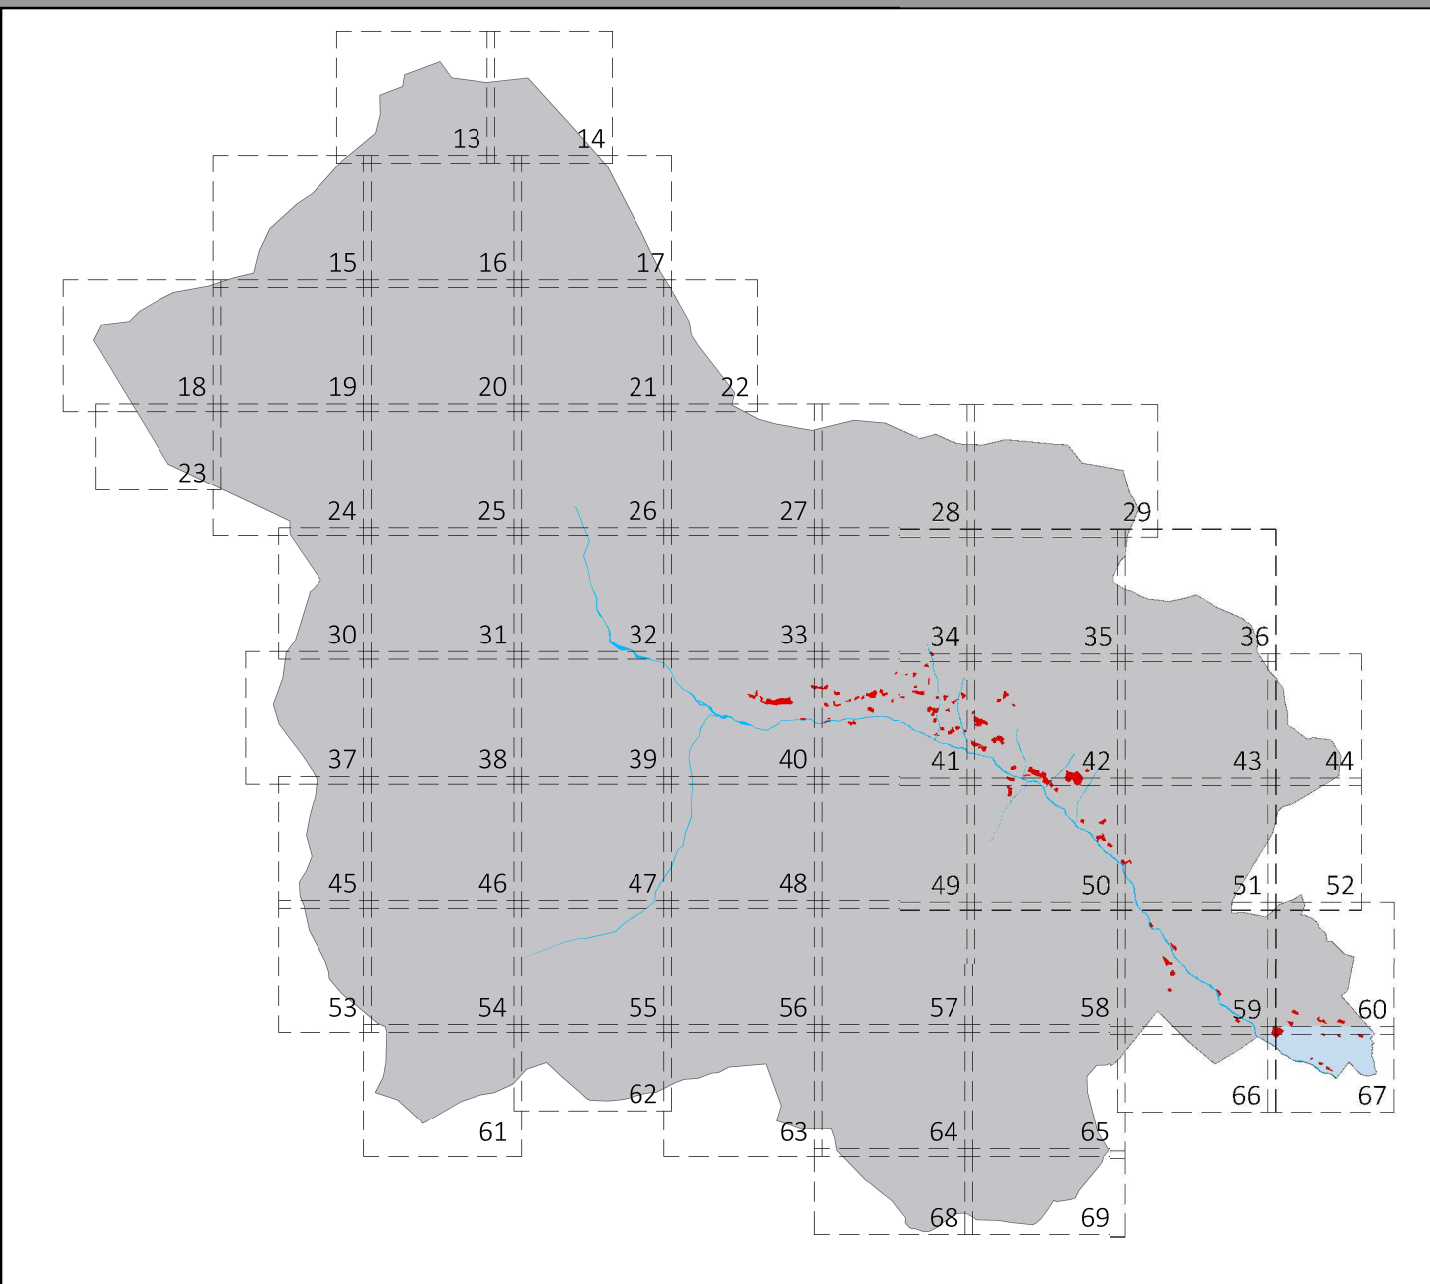

progettista
gianluigi zanotelli architetto
ORDINE DEGLI ARCHITETTI
DELLA PROV. DI TRENTO
dott. arch. GIANLUIGI ZANOTELLI
ISCRIZIONE ALBO N° 444
In collaborazione con:
maria zanotelli ingegnere

TrAst_{SRL}
TRENTOALTERSTUDIOS

38122 trento via fiume 26
38023 cles tn via trento 78
trast.tn@gmail.com
trast@pec.it
(0039) 0463 423200
06533180961

comune di rabbi - provincia autonoma di trento

piano regolatore generale
2018

gest. ass. servizi bassa val di sole
☒ Caldes ☒ Cavizzana ☒ Croviana
☒ Maib ☒ Moson ☒ Terzolas
U 3 SET. 2018
PROT. N. 10070
Cat. Class. Fasc.

0 delibera consiglio comunale n. approvazione

APPROVATO CON
DELIBERAZIONE DEL
CONSIGLIO COMUNALE
N. 25 DD. 06/09/2018

IL SEGRETARIO COMUNALE
dott. Aldo Costantini

IL SINDACO
Lorenzo Ticozzi

agosto 2018

tavola

67

scala 1:2000

sistema insediativo produttivo - infrastrutturale

TAVOLA 60

