


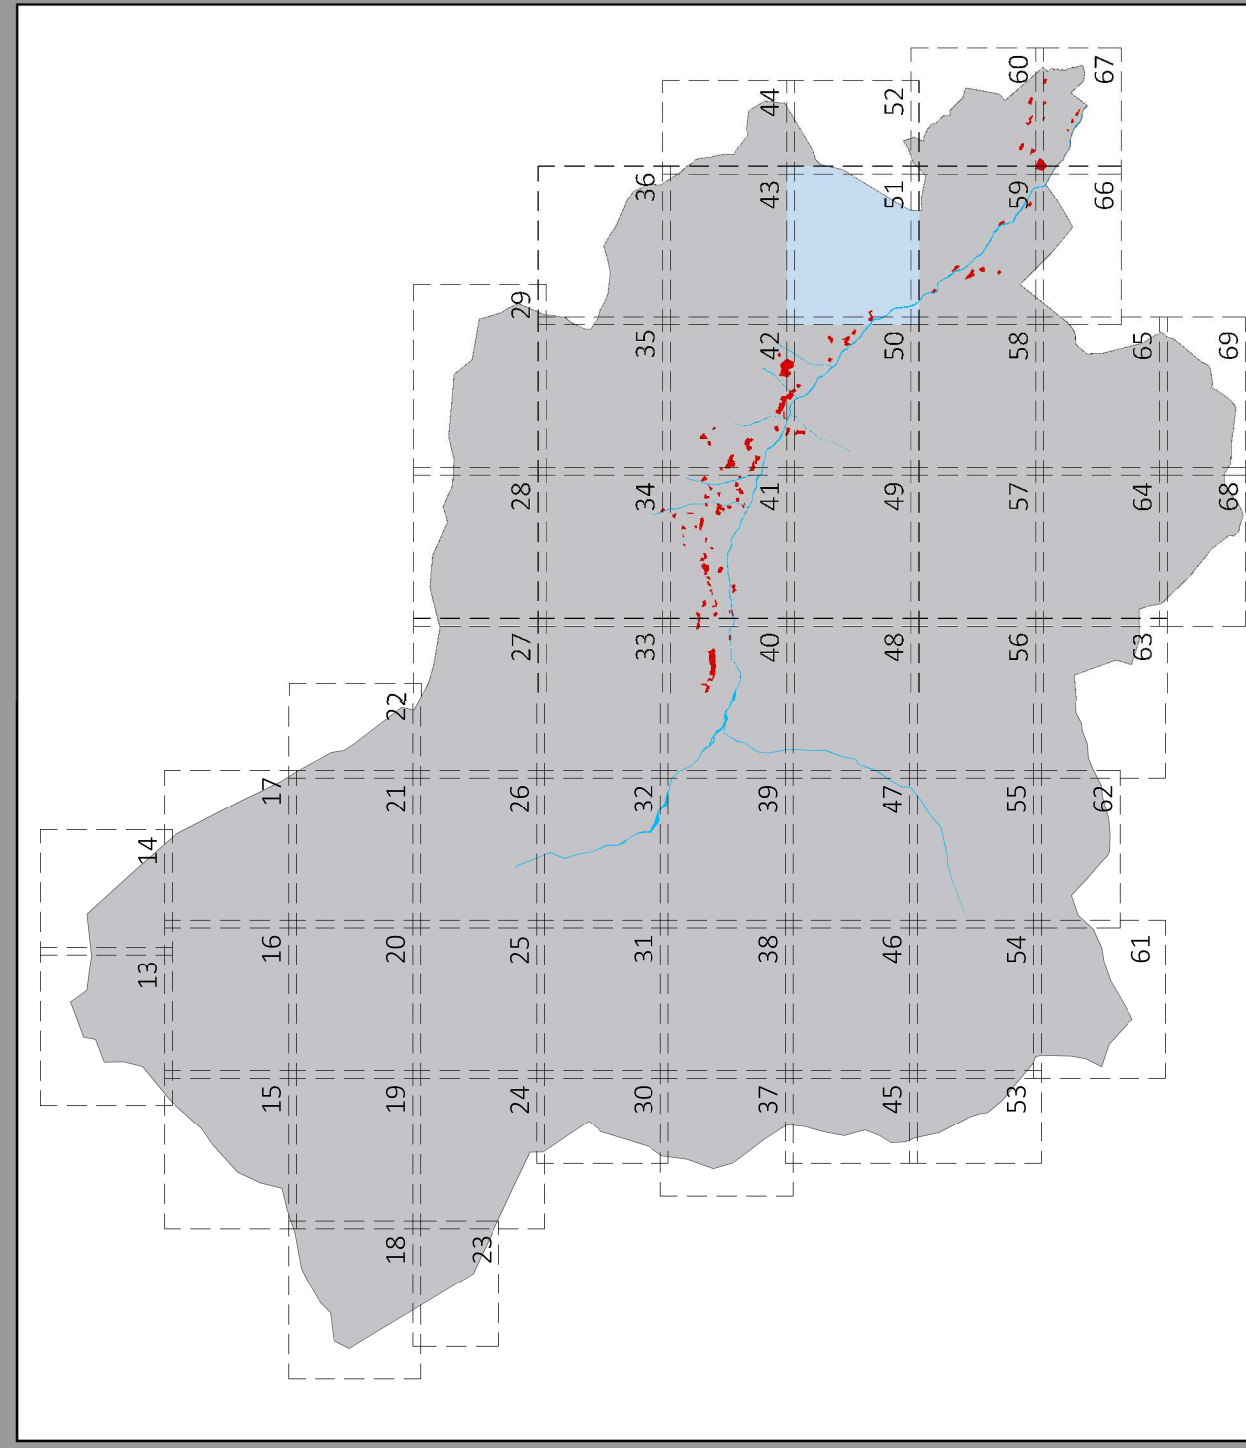

PAGE 0001

gianluigi zanotelli architetto

**ORDINE DEGLI ARCHITETTI
DEL LIGURIA - SEZIONE DI GENOVA**
GIANLUIGI ZANOTELLI
ARCHITETTO

(Firma)
Gianluigi Zanotelli

maria zanotelli *fuggiere*

coordinatore

comune di rabbi

38020 rabbi in frazione san bernardo 48 / d

comune di rabbi - provincia autonoma di trento

piano regolatore generale 2018

TraSt^{L SRL}
TRENTOALTERSTUDIOS

38122 Trento (via Roma 26)
38023 zans in via Trento 78
Trento (Italia)
trentostudio@pec.it
(039) 0461 423300
(039) 0461 423301

REDAZIONE	PROVINCIA AUTONOMA DI TRENTO
C.A.S.	Ufficio Urbanistica
DATA:	03 SET. 2018
PROT. N.:	40020
OGGETTO:	Urbanistica
DATA:	Fine

☐ delibera consiglio comunale n.

**APPROVATO CON
IL CONSEGLIO COMUNALE
CONSENSO UNANIMALE
N. 25 DD. 08/09/2018**

☒ approvazione:

il segretario comunale

IL SEGRETARIO COMUNALE
MARCO CALDERA

spese 2018

tassa

51

scade il 2020

il sindaco

IL SINDACO
Lorenzo Calcinai

sistema insediativo produttivo - infrastrutturale