

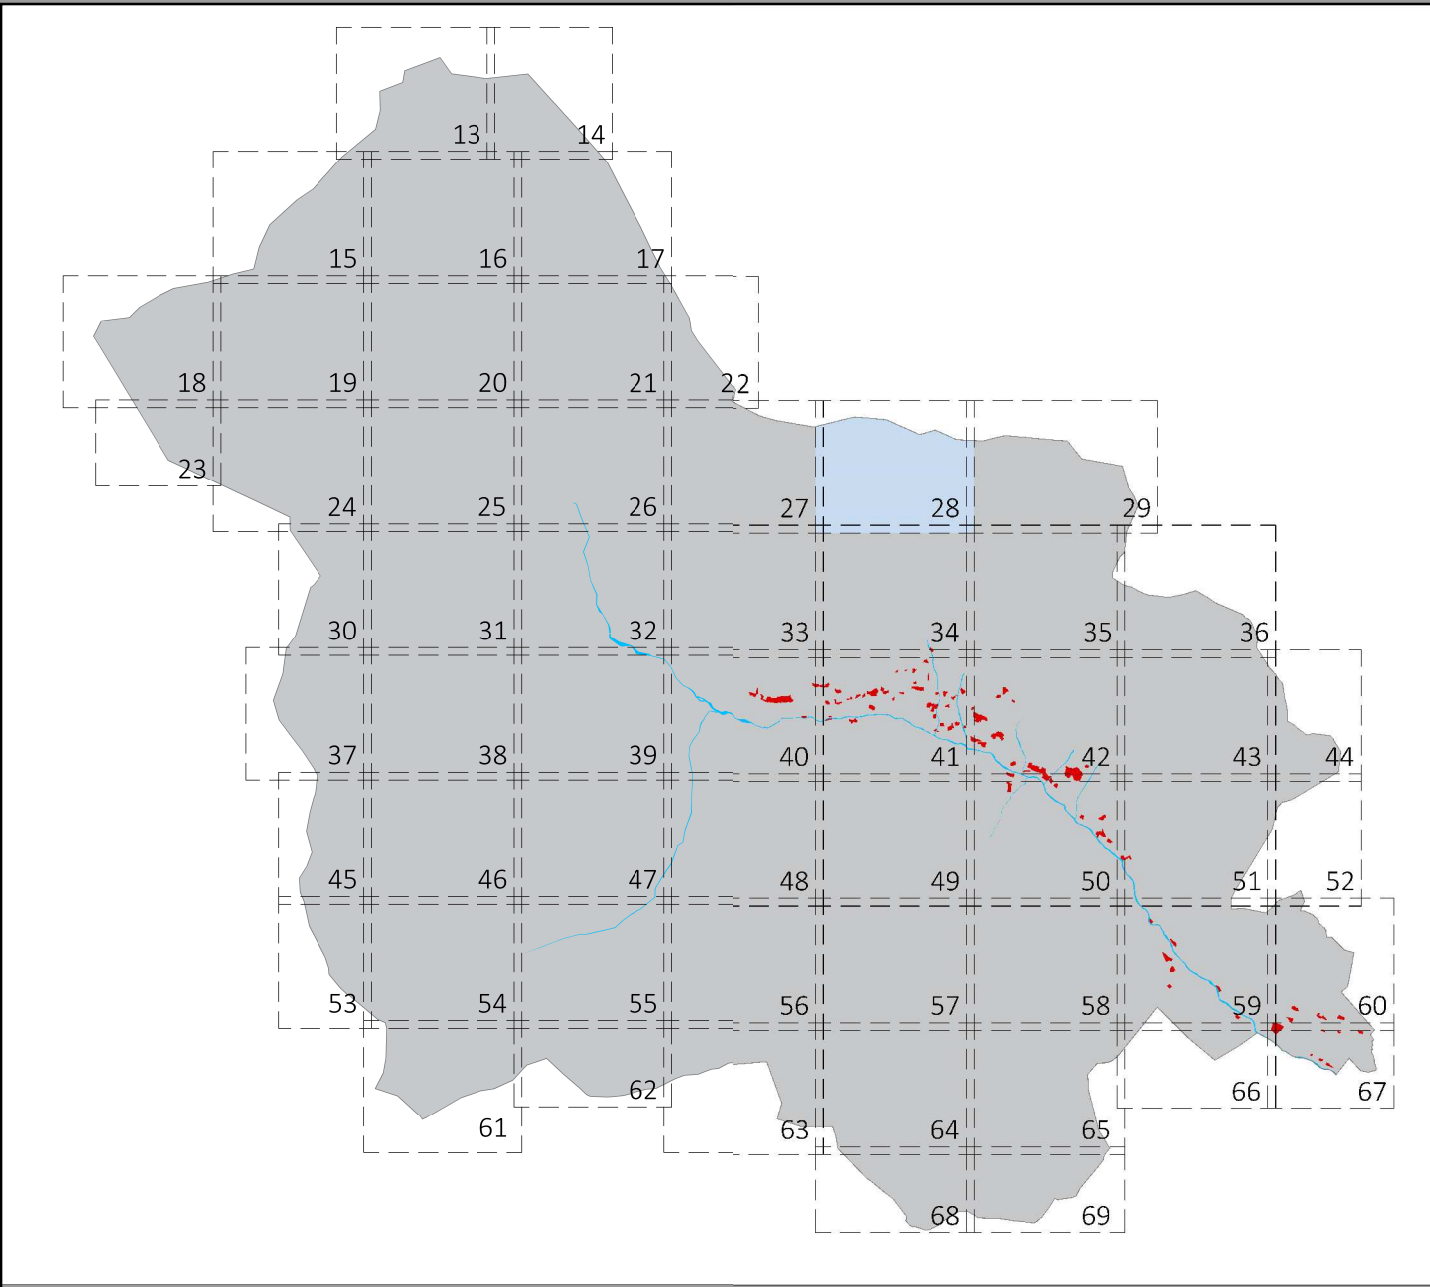


TAVOLA 27

TAVOLA 29

TAVOLA 34

progettista
gianluigi zanolelli architetto

ORDINE DEGLI ARCHITETTI
DELLA PROV. DI TRENTO

dott.arch. GIANLUIGI ZANOLELLI

ISCRIZIONE ALBO N° 444

in collaborazione con

maria zanolelli ingegnere

committente
comune di rabbi

38020 rabbi tn frazione san bernardo 48/d

comune di rabbi - provincia autonoma di trento

piano regolatore generale
2018

0 delibera consiglio comunale n.

approvazione

APPROVATO CON
DELIBERAZIONE DEL
CONSIGLIO COMUNALE
N. 25 DD. 06/09/2018

IL SEGRETARIO COMUNALE
dott. *Anna Cattaneo*

marzo 2018

avola

28

scala 1:2000

IL SINDACO
Lorenzo Cipolla

il sindaco

sistema insediativo produttivo - infrastrutturale