


RETTIFICA
2002
1:10.000 59

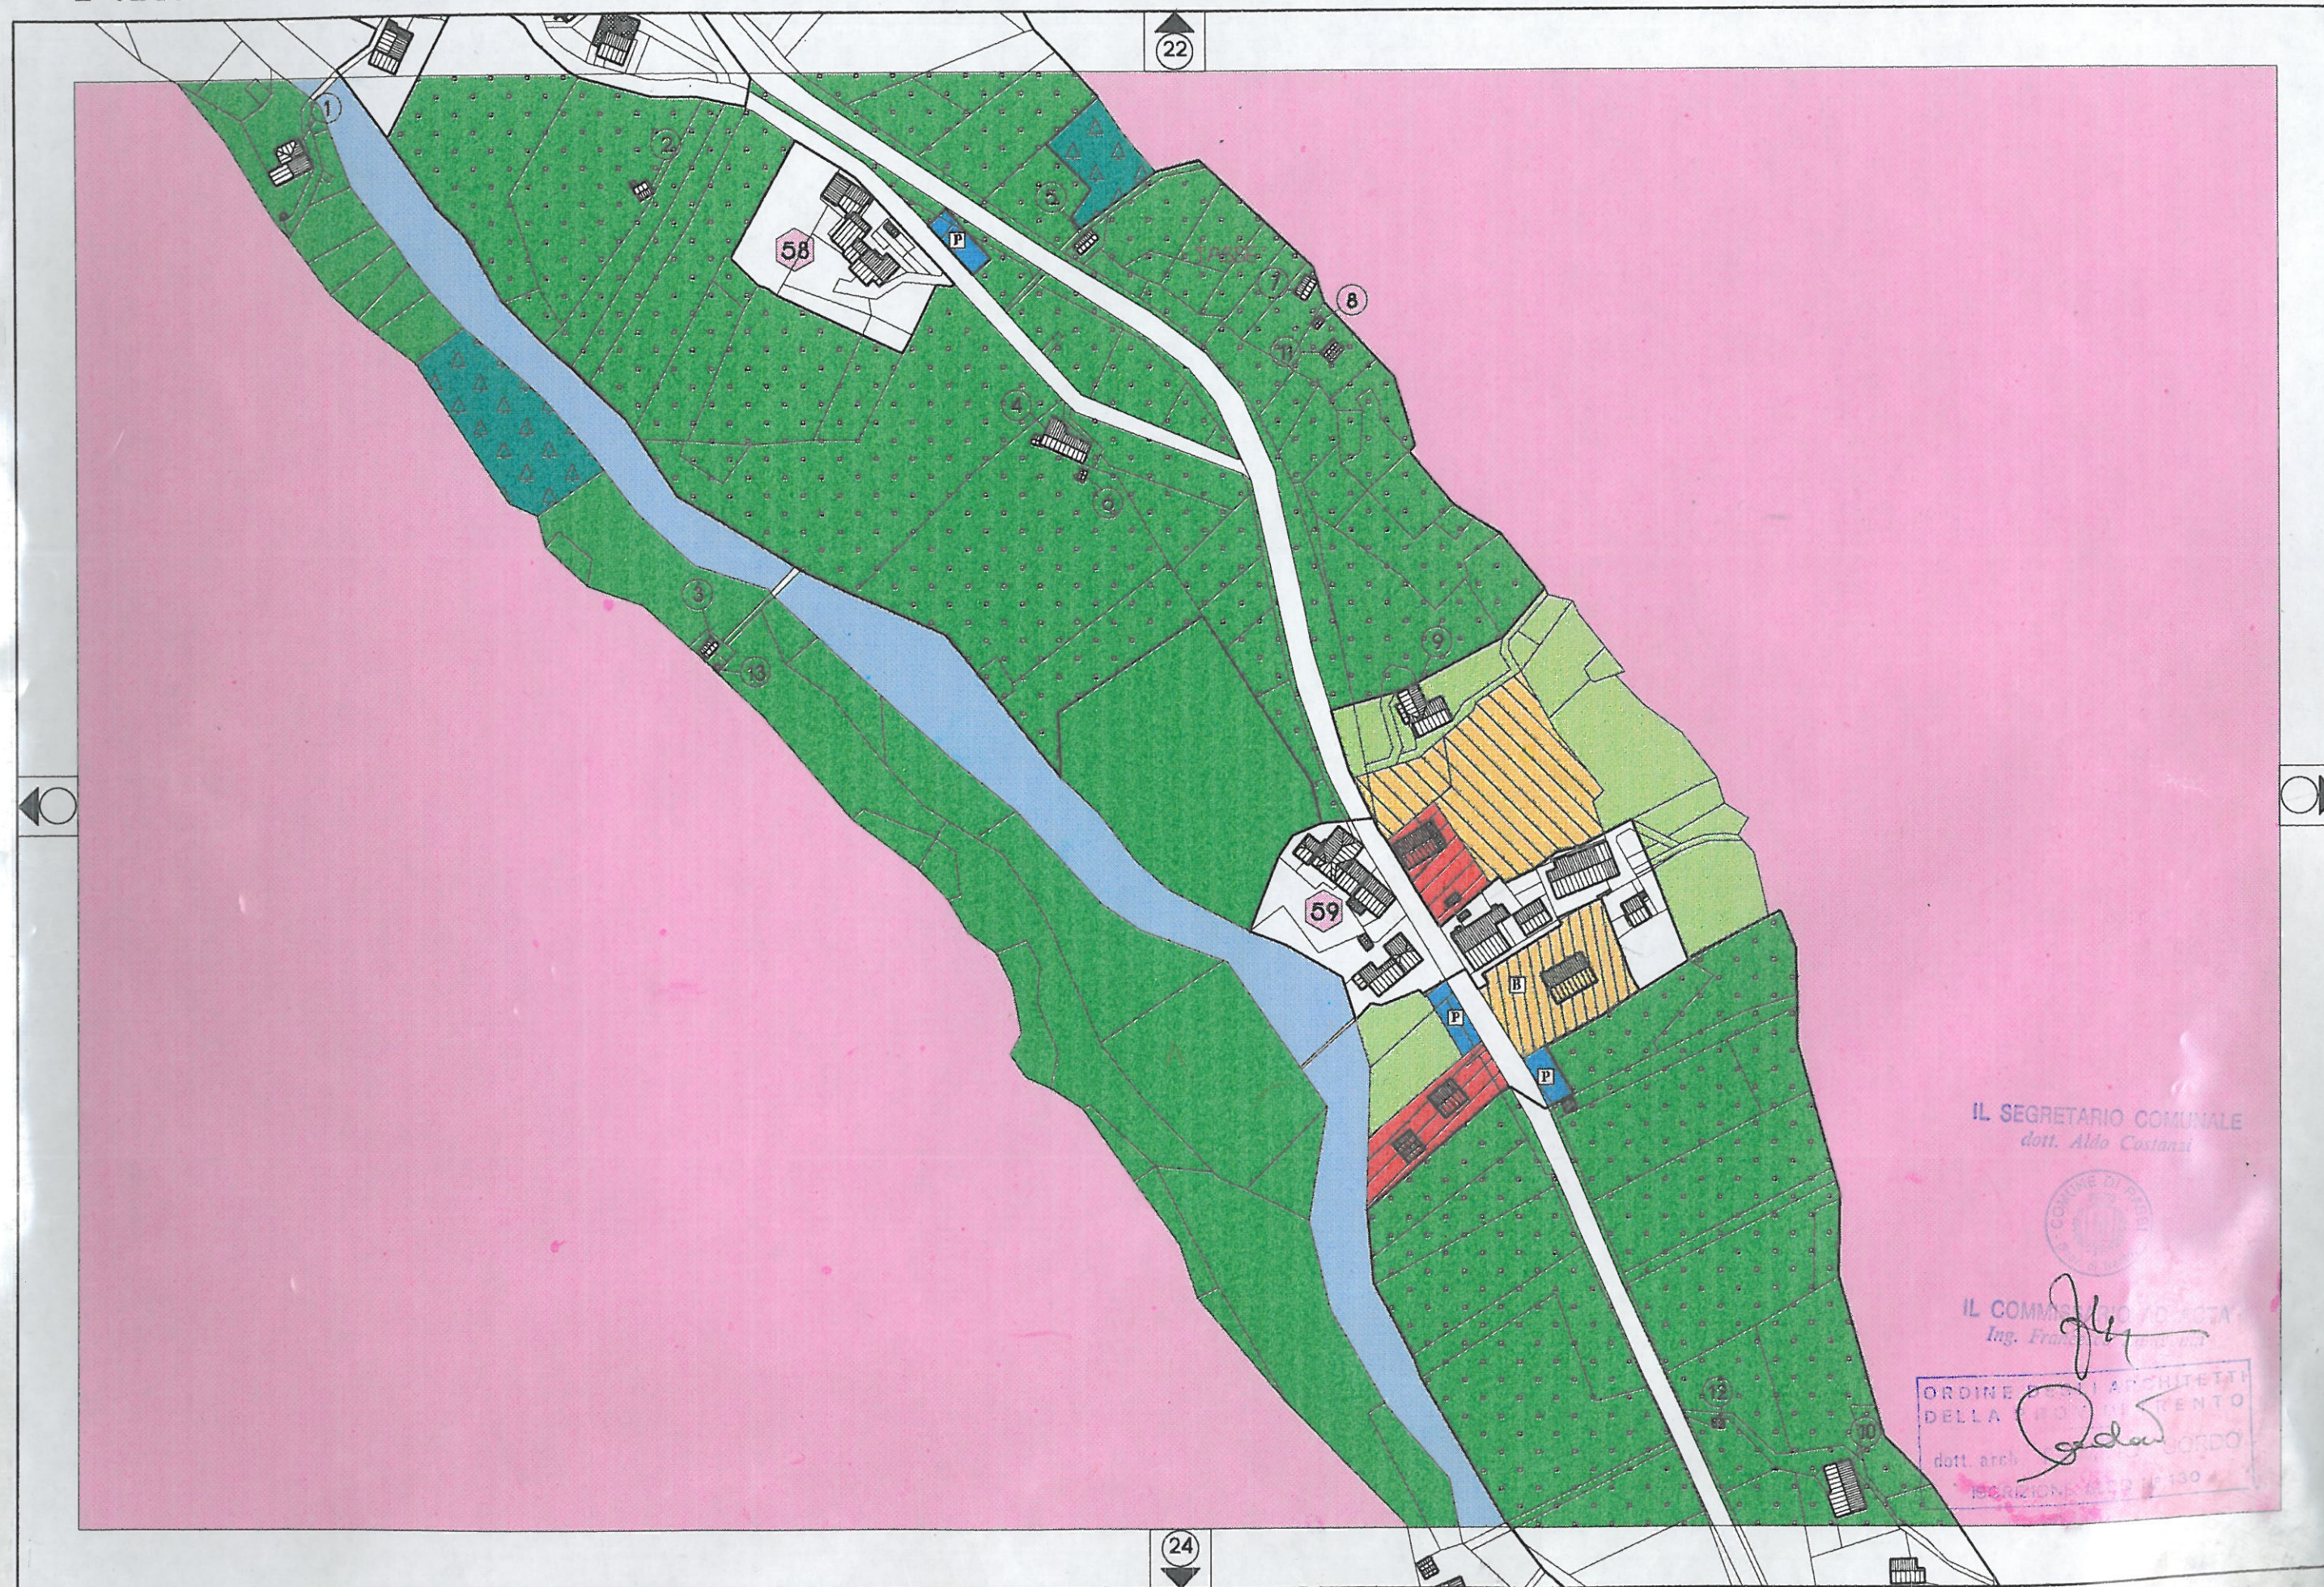

IL SEGRETARIO COMUNALE
dott. Aldo Costanzi

IL COMMISSARIO AD ACTA
Ing. Francesco...

ORDINE DEGLI ARCHITETTI
DELLA PROV. DI...
dott. arch. GORDO
ISCRIZIONE ALBO N. 130